

Regione Autonoma Friuli – Venezia Giulia
Comune di Lignano Sabbiadoro (UD)

ditta: L.B.C. – LIGNANO BEACH CONSTRUCTION – srl
via Latisana n. 16 – Lignano S.

tavola
07.

PAC di iniziativa privata denominato "SUNRISE TOWER"
per un intervento di ristrutturazione ed ampliamento ad uso residenziale sito
in via Latisana / via Darsena (fg. 47 mapp.li 213, 214 e 215).

PROGETTO

Schema reti tecnologiche
Pianta piano terra

scala 1:100



-5 marzo 2021

L.B.C. LIGNANO BEACH
CONSTRUCTION SRL
Via Latisana, 16
33051 - LIGNANO SABBIAADORO (UD)
CF e P.IVA 02996120363


Arch. Oscar RIZZATTI – Piazza Rosa dei Venti n. 27 – LIGNANO S.
telefono 0431/428209 – email: studioarkos@libero.it

Legenda :

- linea telefonia fibra ottica
- linea alimentazione f.m. BT
- linea adduzione acquedotto
- linea scarico fognario residenziale
- linea acque bianche (Ø 125mm)
- linea acque nere (Ø 160mm)
- linea acque piovane (Ø 160mm)
- linea acque miste (Ø 200/250 mm)
- pozzetto ispezione (cm 30x30)
- vasca condensa grassi (Ø 150 cm)

via Lagunare

via Darsena

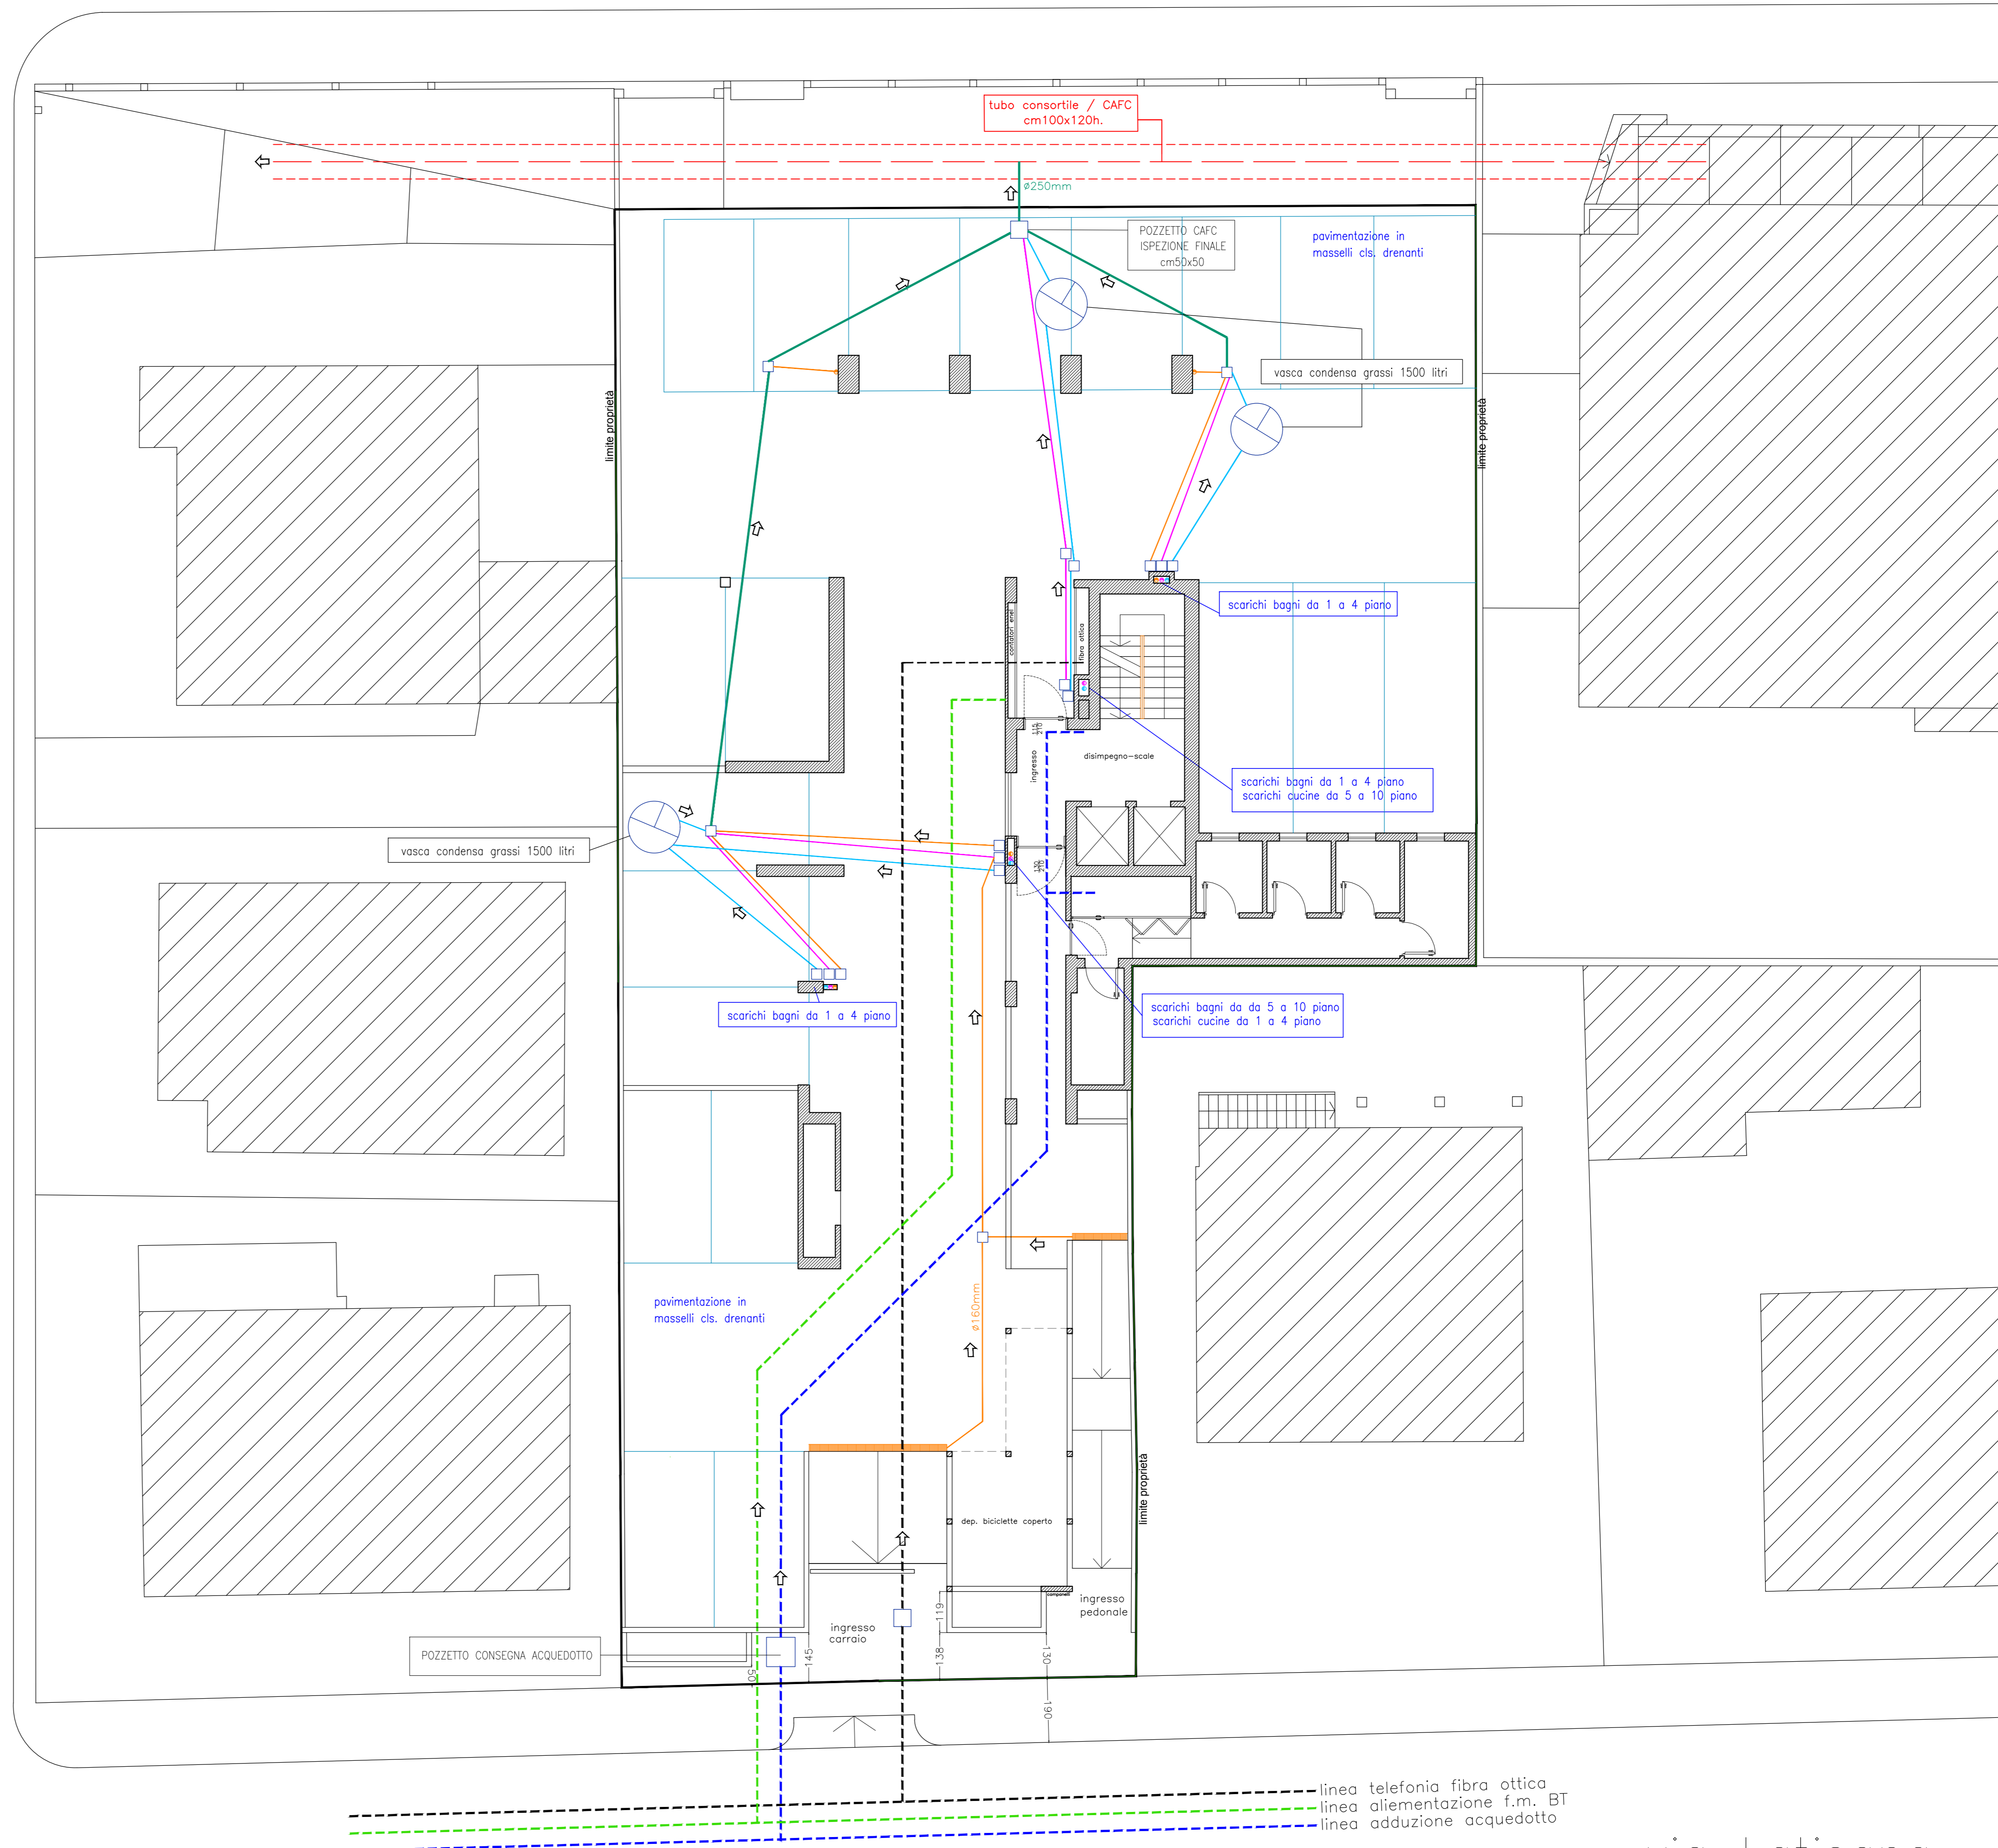

via Latisana

— linea telefonia fibra ottica
— linea alimentazione f.m. BT
— linea adduzione acquedotto