



CITTA' DI LIGNANO SABBIAADORO

PROVINCIA DI UDINE
REGIONE AUTONOMA FRIULI VENEZIA GIULIA

ASILO NIDO
VIA SAN GIULIANO

PLANIMETRIA

IL COLLABORATORE


IL PROGETTISTA
Ufficio Progetti LL.PP.

TAVOLA N°

1

SCALA 1 : 250

DATA

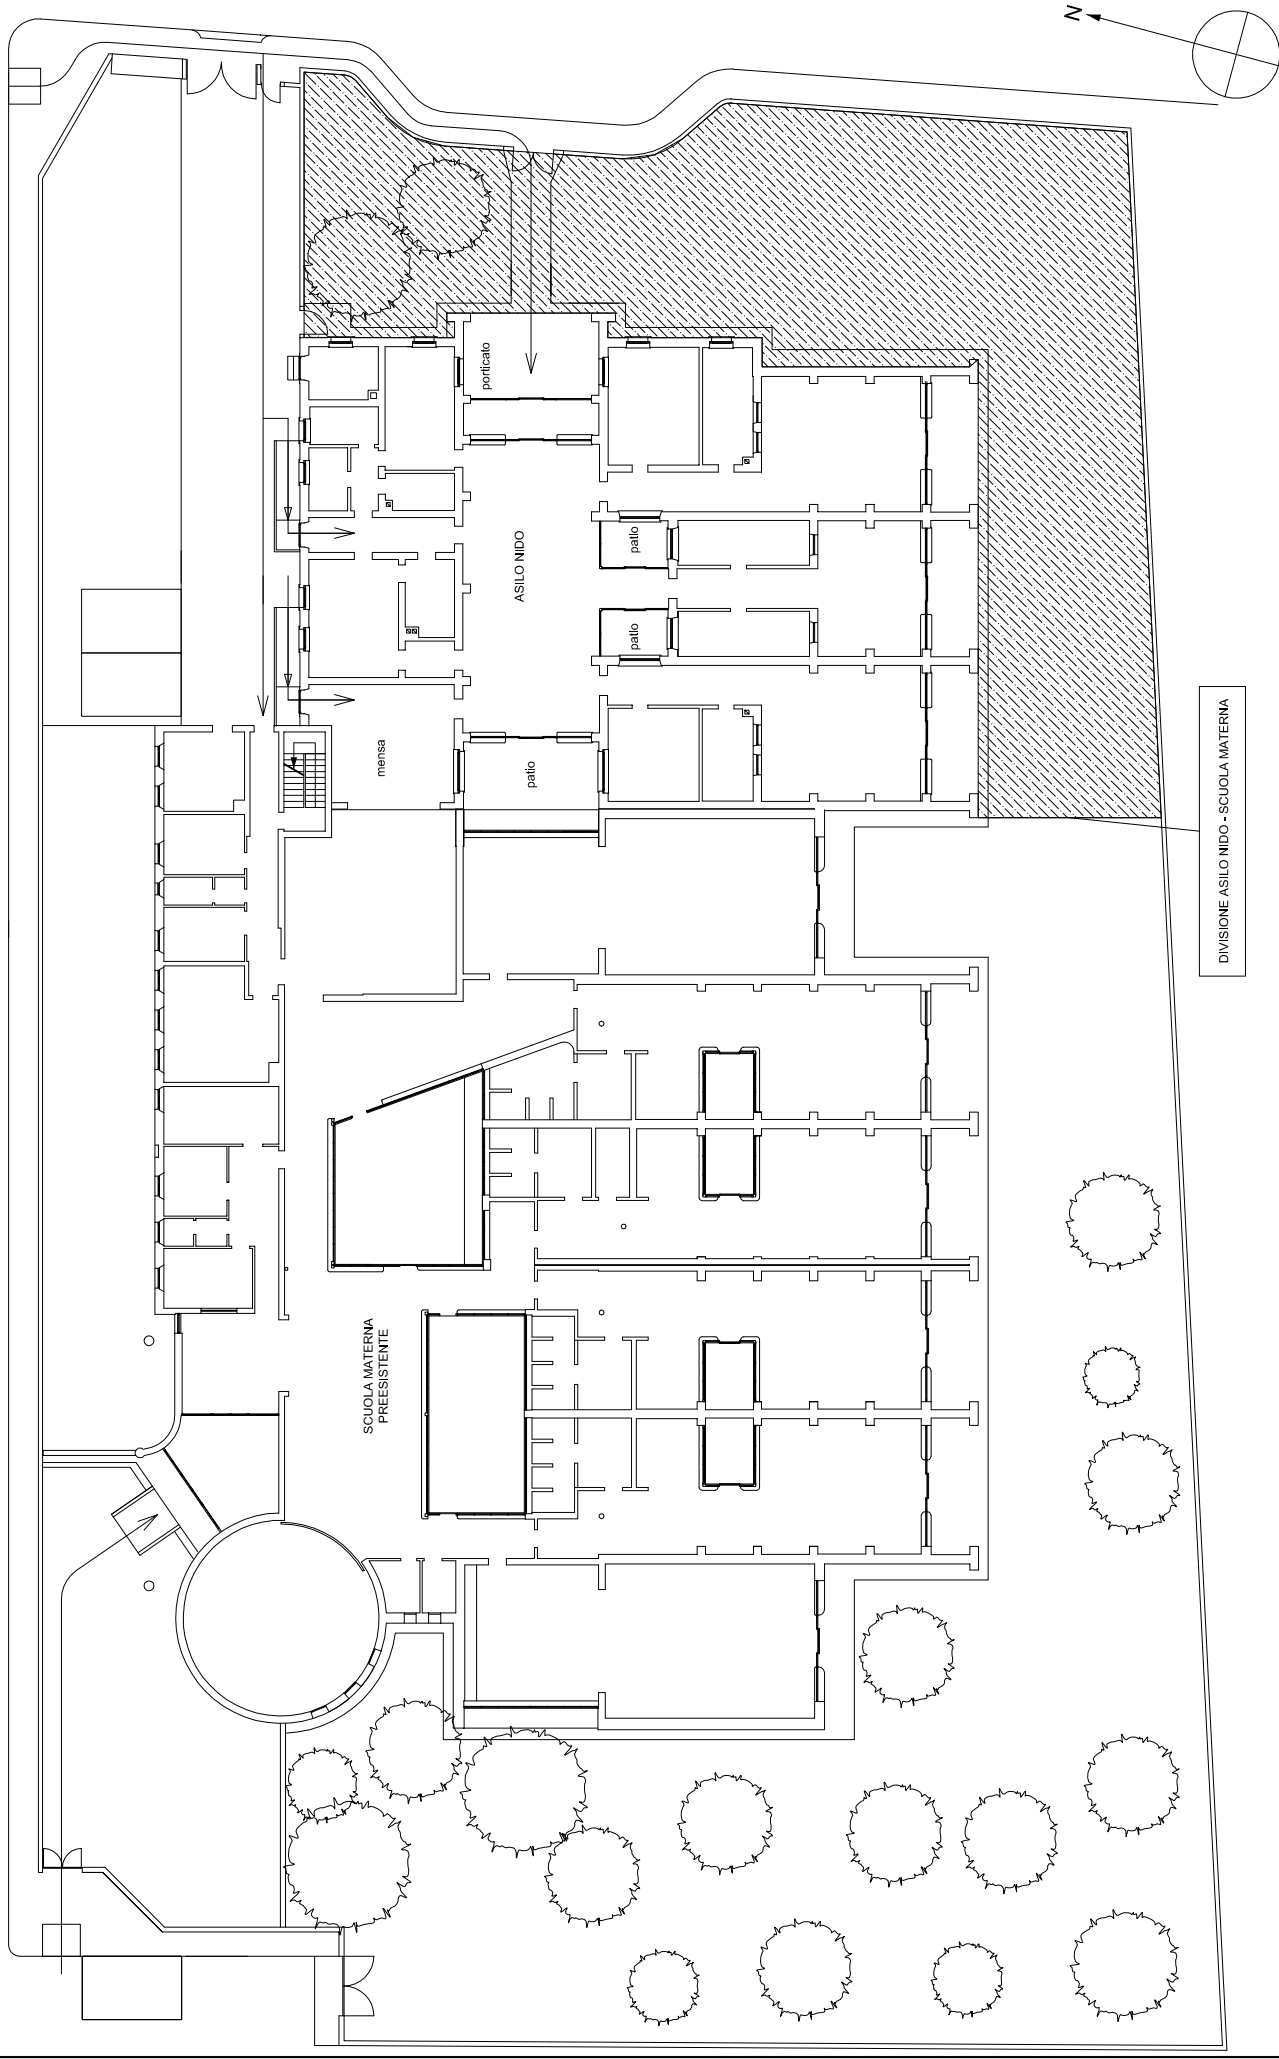

DIVISIONE ASILO NIDO - SCUOLA MATERNA