


REGIONE FRIULI VENEZIA GIULIA
 PROVINCIA DI UDINE
COMUNE DI LIGNANO SABBIAADORO
 PIANO ATTUATIVO COMUNALE DI INIZIATIVA PRIVATA DENOMINATO
"OASI"

1	STATO DI FATTO FISICO PLANIMETRIA AERO FOTOGRAMMETRICA RILIEVO FOTOGRAFICO	UBICAZIONE Foglio 50 Mappali 285 / 286 / 287 / 354	RIFERIMENTI 20-31 n° turistica, residenziale-alberghiera
	scala 1 / 500	Viale Europa	data 24-02-2018 aggiornamenti
PROGETTISTA Mauro Rossetto architetto		COMMITTENTE OASI LIGNANO S.R.L. società a responsabilità limitata con sede viale Rocca, 13 cap. 33053 Latisana (Udine) p.iva 03446190286	
 piazza Savorgnan, 3 33050 Marano Lagunari - Udine - info@maurorossetto.com t. 0431. 640415 - f. 0431. 640782 p. 339. 1915712 c.f. RSS MRA 66H09 L463W p.iva 01869370302		Legale Rappresentante Vacondo Sergio nato a Padova (PD) il 29. 11. 1941 residente a Lignano Sabbiadoro in via san Giuliano, 13 cap. 33054 C. F. VCN SRG 41S29 02248	

Il progettista si riserva a termine di legge (art. 2575 CC) la proprietà del seguente disegno con divieto di riproduzione o di renderlo noto a terzi senza la sua approvazione

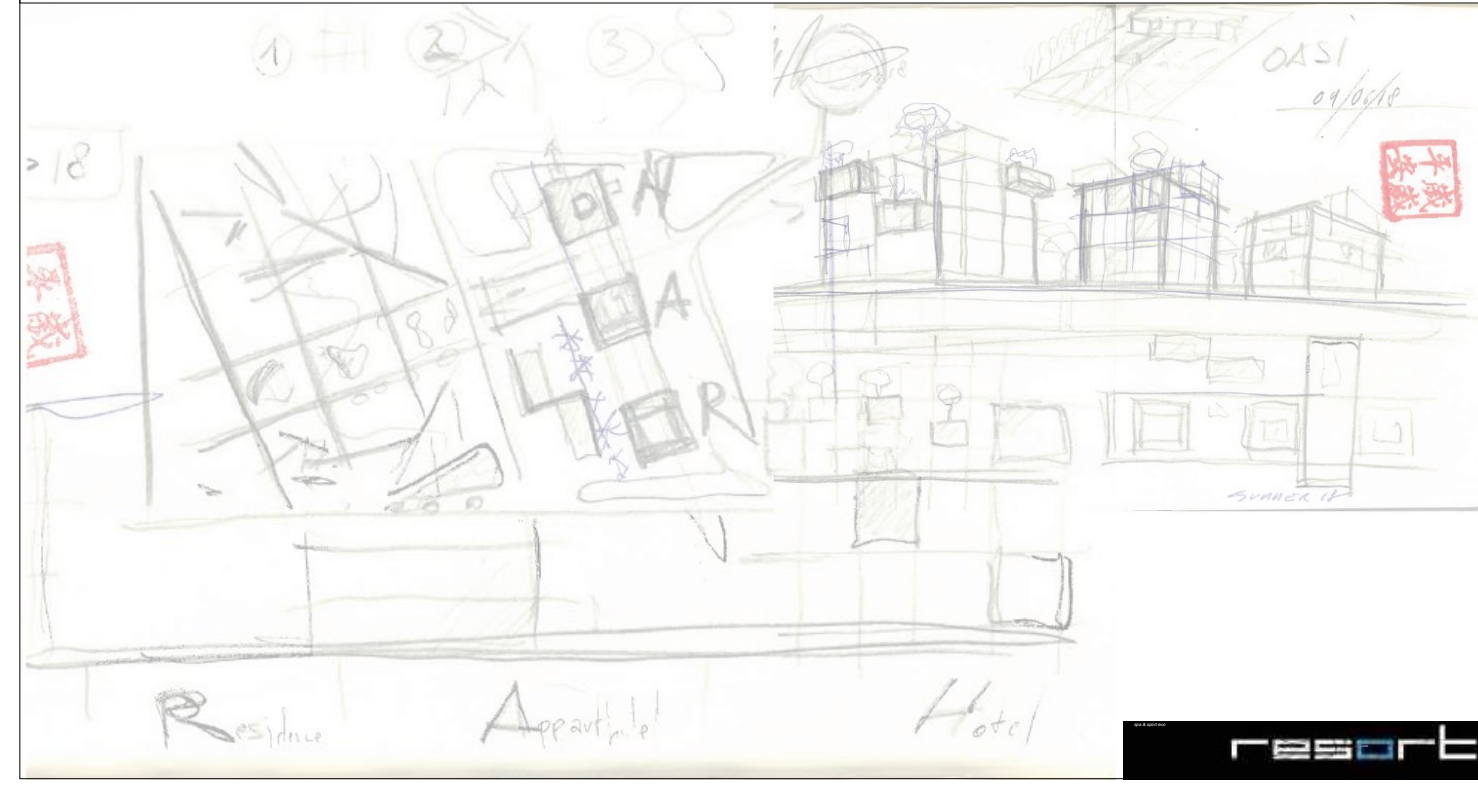

AREA SOGGETTA A PAC ZONA OMOGENEA G1RA
 TOTALE SUPERFICIE= 65.761,00 mq
 VOLUMETRIA MASSIMA REALIZZABILE
 (65.761,00 m² x 0,4 m³/m²)
26.304,40 m³ massimi edificabili

