



REGIONE FRIULI VENEZIA GIULIA
 PROVINCIA DI UDINE
**COMUNE DI
 LIGNANO SABBIAADORO**

P. A. C. denominato Platanos.
 Progetto di ristrutturazione ed ampliamento
 previo la demolizione dei fabbricati esistenti
 per l'ottenimento di 16 unità abitative

| | | | | |
|------------|----------|----------------------|--|--|
| TAVOLA | Progetto | Planta piano secondo | UBICAZIONE | RIFERIMENTI |
| 2.2 | | scala 1 / 100 | Foglio 44 Mappale 398 - 401 - 403 - 404 | ZONA OMOGENEA B1 L. R. 19 del 19 - 11- 2009 |
| | | | Viale dei Platani | data aggiornamenti |

| | |
|--|---|
| PROGETTISTA | COMMITTENTE |
| Mauro Rossetto architetto | PLATANOS S.r.l. società unipersonale via Roma, 23 - Campodarsego (Padova) |
| piazza Savorgnan, 3 33050 Marano Lagunare - Udine - info@maurorossetto.com t. 0431 - 640415 - f. 0431 - 640782 ph. 339 - 1915712 c.f. RSS MRA 66H09 L483W p. iva 01669370302 | P. IVA 05111730288 iscritta al R.E.A. n° 443874 |

Il progettista si riserva a termine di legge (art. 2575 CC) la proprietà del seguente disegno con divieto di riproduzione o di renderlo noto a terzi senza la sua approvazione

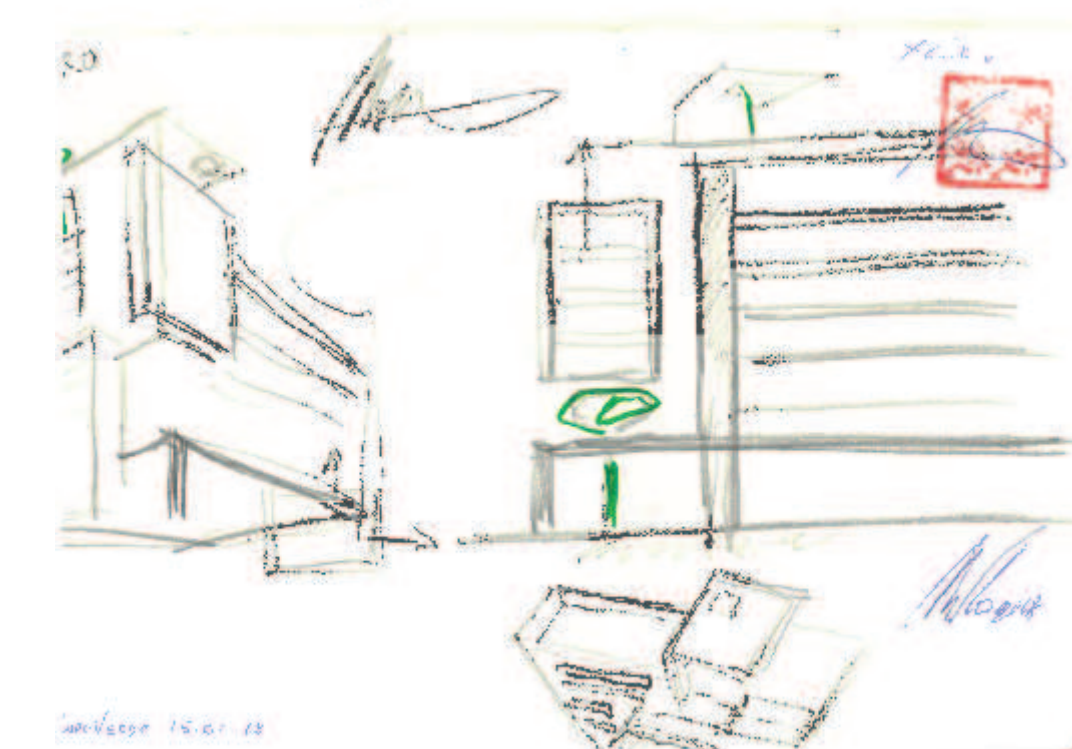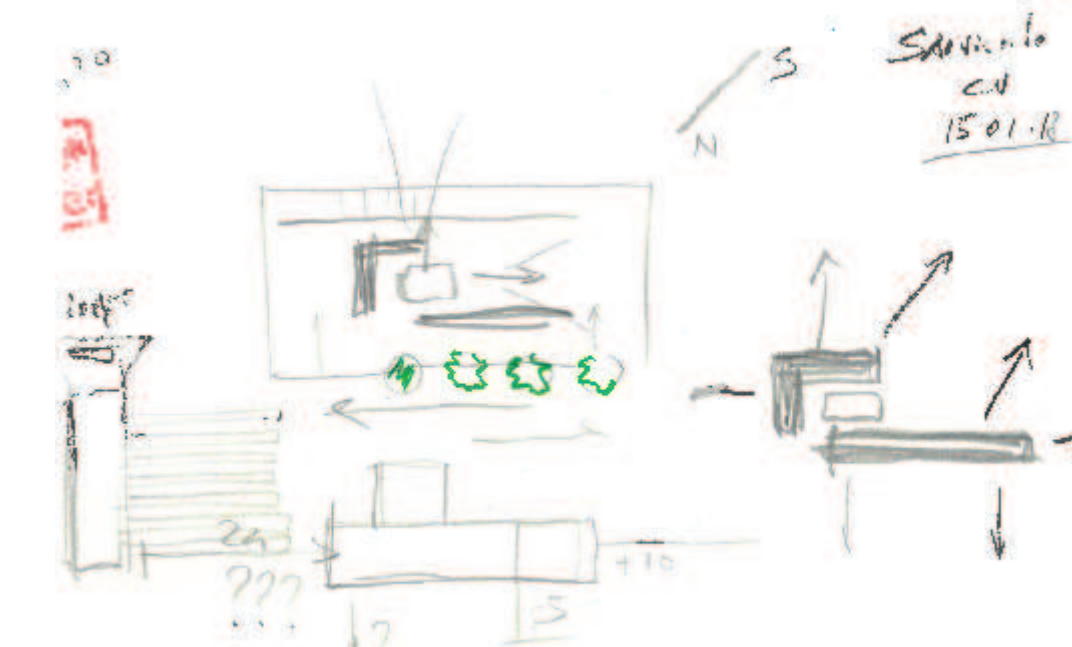

app. 03 - piano secondo

| locale | dimensione locale [m] | sup. locale [m ²] | dimensione aperture [m] | sup. finestra [m ²] | rapporto area illuminante | altezza locale [m] | |
|--------|-------------------------|---|-------------------------|--|---------------------------|--------------------|------|
| 01 | ingresso | 3,83 x 1,80 | 6,894 | (0,90 x 0,90) x 2,50 | 4,50 | 0,65 | 2,50 |
| 02 | cucina pranzo soggiorno | (0,65 x 6,80) + (7,10 x 1,15) + (5,78 x 3,00) | 35,071 | (0,60 x 2,90) + (2,35 + 2,35 + 2,70 + 2,70) x 2,50 | 26,99 | 0,82 | 2,50 |
| 03 | disimpegno | (1,90 x 1,05) + (1,60 x 1,20) | 3,915 | | | | 2,50 |
| 04 | camera 01 | (2,00 x 3,40) + (1,90 x 1,90) | 10,41 | 1,00 x 2,50 | 2,50 | 0,24 | 2,50 |
| 05 | camera 02 | 3,00 x 3,00 | 9,00 | 1,50 x 2,50 | 3,75 | 0,41 | 2,50 |
| 06 | camera matrimoniale | (2,05 x 1,60) + (3,10 x 3,10) + (0,40 x 2,80) | 14,01 | (1,40 + 1,40) x 2,50 | 7,00 | 0,49 | 2,50 |
| 07 | w.c. | 3,00 x 1,40 | 4,20 | 0,70 x 1,30 | 0,91 | 0,21 | 2,50 |
| 08 | bagno | 3,00 x 1,60 | 4,80 | 0,70 x 1,30 | 0,91 | 0,18 | 2,50 |
| 09 | terrazza 01 | 1,30 x 2,80 | 3,64 | | | | |
| 10 | terrazza 02 | 1,80 x 3,10 | 5,58 | | | | |
| 11 | terrazza 03 | (4,51 x 7,20) + (1,50 x 7,78) | 44,142 | | | | |



app. 04 - piano secondo

| locale | dimensione locale [m] | sup. locale [m ²] | dimensione aperture [m] | sup. finestra [m ²] | rapporto area illuminante | altezza locale [m] | |
|--------|-------------------------|--------------------------------|-------------------------|--|---------------------------|--------------------|------|
| 01 | cucina pranzo soggiorno | 8,08 x 4,85 | 39,188 | (1,60 + 1,60 + 1,93 + 1,93 + 2,65 + 2,65) x 2,50 | 27,90 | 0,71 | 2,50 |
| 02 | disimpegno | 1,60 x 2,65 | 4,24 | | | | 2,50 |
| 03 | camera | (3,05 x 1,60) + (2,50 x 3,50) | 13,63 | 0,80 x 2,50 | 2,00 | 0,14 | 2,50 |
| 04 | bagno | 3,50 x 1,60 | 5,60 | 0,80 x 2,50 | 2,00 | 0,35 | 2,50 |
| 05 | camera | 3,50 x 1,60 | 9,10 | 0,80 x 2,50 | 2,00 | 0,21 | 2,50 |
| 06 | camera doppia | (2,80 x 1,60) + (3,40 x 3,50) | 15,10 | 1,80 x 2,50 | 4,00 | 0,26 | 2,50 |
| 07 | w.c. | 1,60 x 2,40 | 3,84 | 0,80 x 2,50 | 1,50 | 0,40 | 2,50 |
| 08 | terrazza 01 | 1,49 x 12,00 | 17,88 | | | | |
| 09 | terrazza 02 | (2,60 x 10,28) + (2,00 x 3,40) | 32,50 | | | | |