

Regione Autonoma Friuli – Venezia Giulia
 Comune di Lignano Sabbiadoro (UD)

ditta: L.B.C. – LIGNANO BEACH CONSTRUCTION – srl
 via Latisana n. 16 – Lignano S.

tavola
 09.

P.A.C. di iniziativa privata denominato "SUNRISE TOWER"
 PdC per la ristrutturazione ed ampliamento di un complesso residenziale
 sito in via Latisana / via Darsena (fg. 47 mapp.li 213, 214 e 215).

STATO DI FATTO

Planimetria dimostrazione superficie fondiaria


scala 1:200



30 nov. 2020



Arch. Oscar RIZZATTI – Piazza Rosa dei Venti n. 27 – LIGNANO S.
 telefono 0431/428209 – email: studioarkos@libero.it

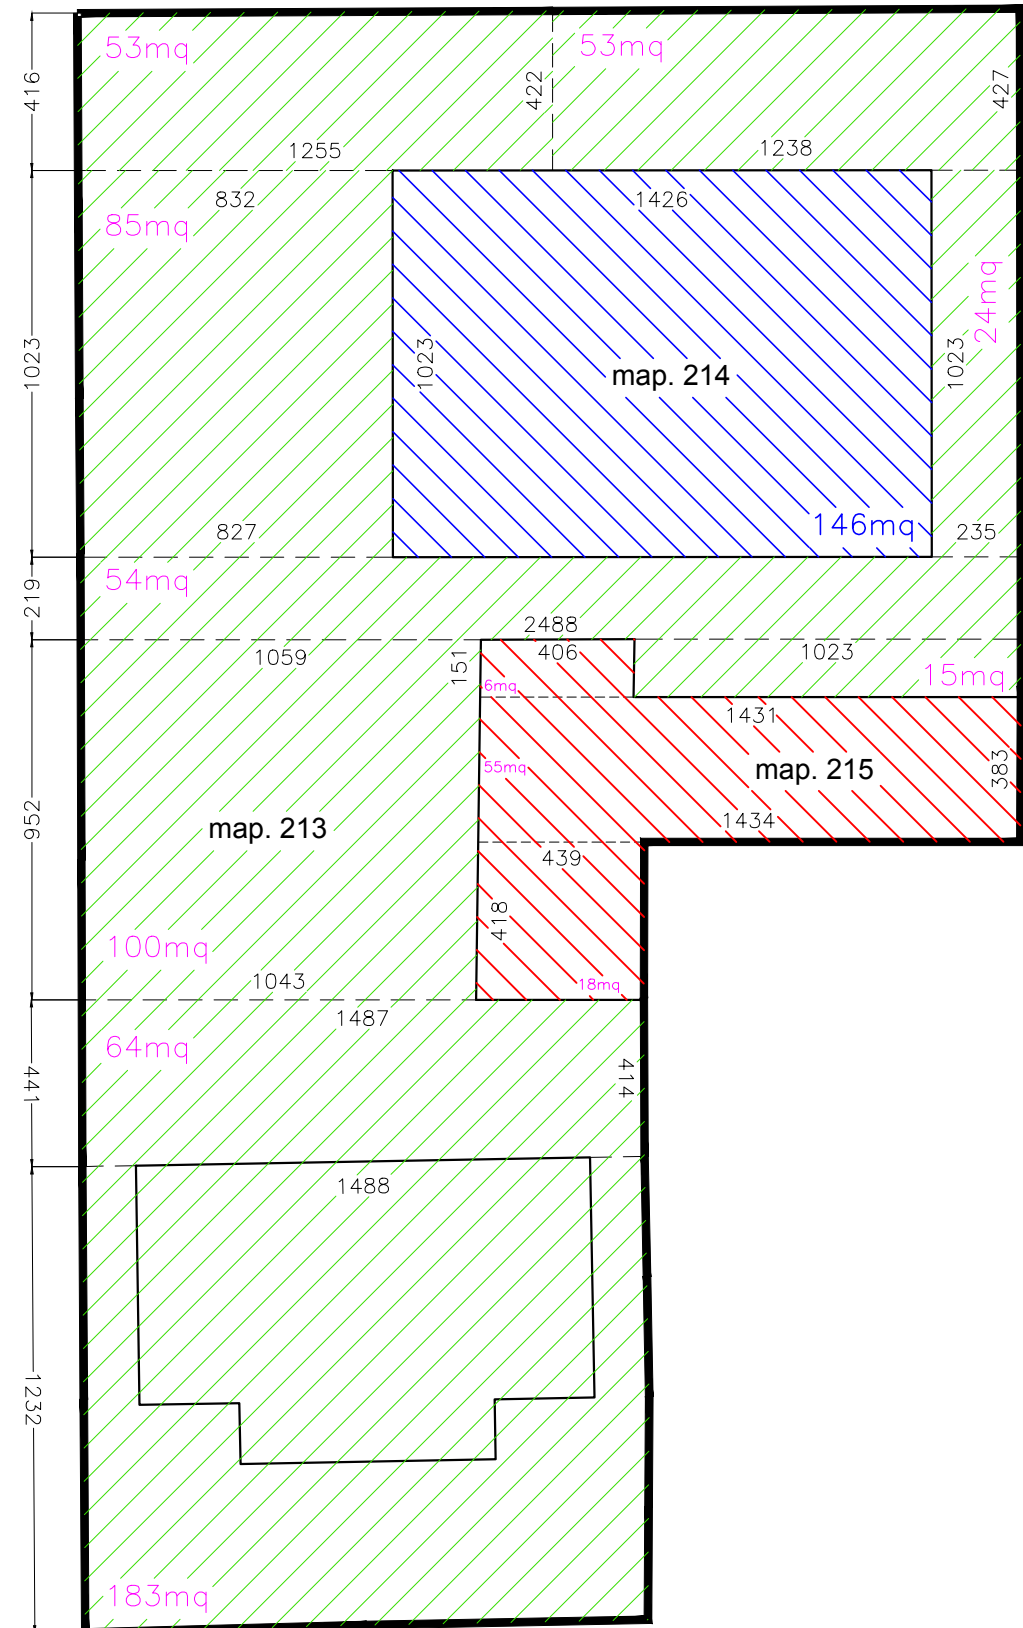

| | mappale | catastale | rilevata |
|--|---------|-----------|----------|
| | 213 | 600 mq | 631 mq |
| | 214 | 160 mq | 146 mq |
| | 215 | 82 mq | 79 mq |
| | TOTALE | 842 mq | 856 mq |