

REGIONE FRIULI VENEZIA GIULIA
 PROVINCIA DI UDINE

COMUNE di LIGNANO SABBIAADORO




P. A. C. denominato IDA
 Progetto di ristrutturazione ed ampliamento previa demolizione
 dell' edificio esistente sito in Via Monte Santo n. 2, 4, 6, 8 angolo
 Via Carso, distinto catastralmente al foglio 44 mappali 217 - 219
 per l'ottenimento di 16 unità abitative in virtù delle 16 esistenti
 di cui alla LR n°19/2009 art. 39/bis e s.m.i.

TAVOLA 1d	STATO DI PROGETTO	UBICAZIONE	RIFERIMENTI
	SISTEMAZIONI AREE PERIMETRALI ESTERNE	Foglio 44 mappali 217 - 219	Zona B1
SCALA 1:200		Via M.Santo - Via Carso	data

PROGETTISTA
Arch. MAURO ROSSETTO
Piazza Savorgnan 3 33050 MARANO LAGUNARE (UD) e.mail : info@maurorossetto.com cell 339-1915712 c.f. RSS MRA 66H09 L483W P.IVA 01869370302

COMMITTENTE
NEW ARCHETIPI S.R.L. Via Bernardo De Rubeis 19 33100 UDINE (UD) c.f./P. IVA: 02980970301
Amministratore Unico: MARCO PELLEGRINO Via Angelo Angeli 41 33100 UDINE (UD) Nato a Casarsa della Delizia (PN) il 25/06/1959 c.f.: PLLMRC59H25B940R

Il progettista si riserva a termine di legge (art. 2575 CC) la proprietà del seguente disegno con divieto di riprodurlo o di renderlo noto a terzi senza la sua approvazione

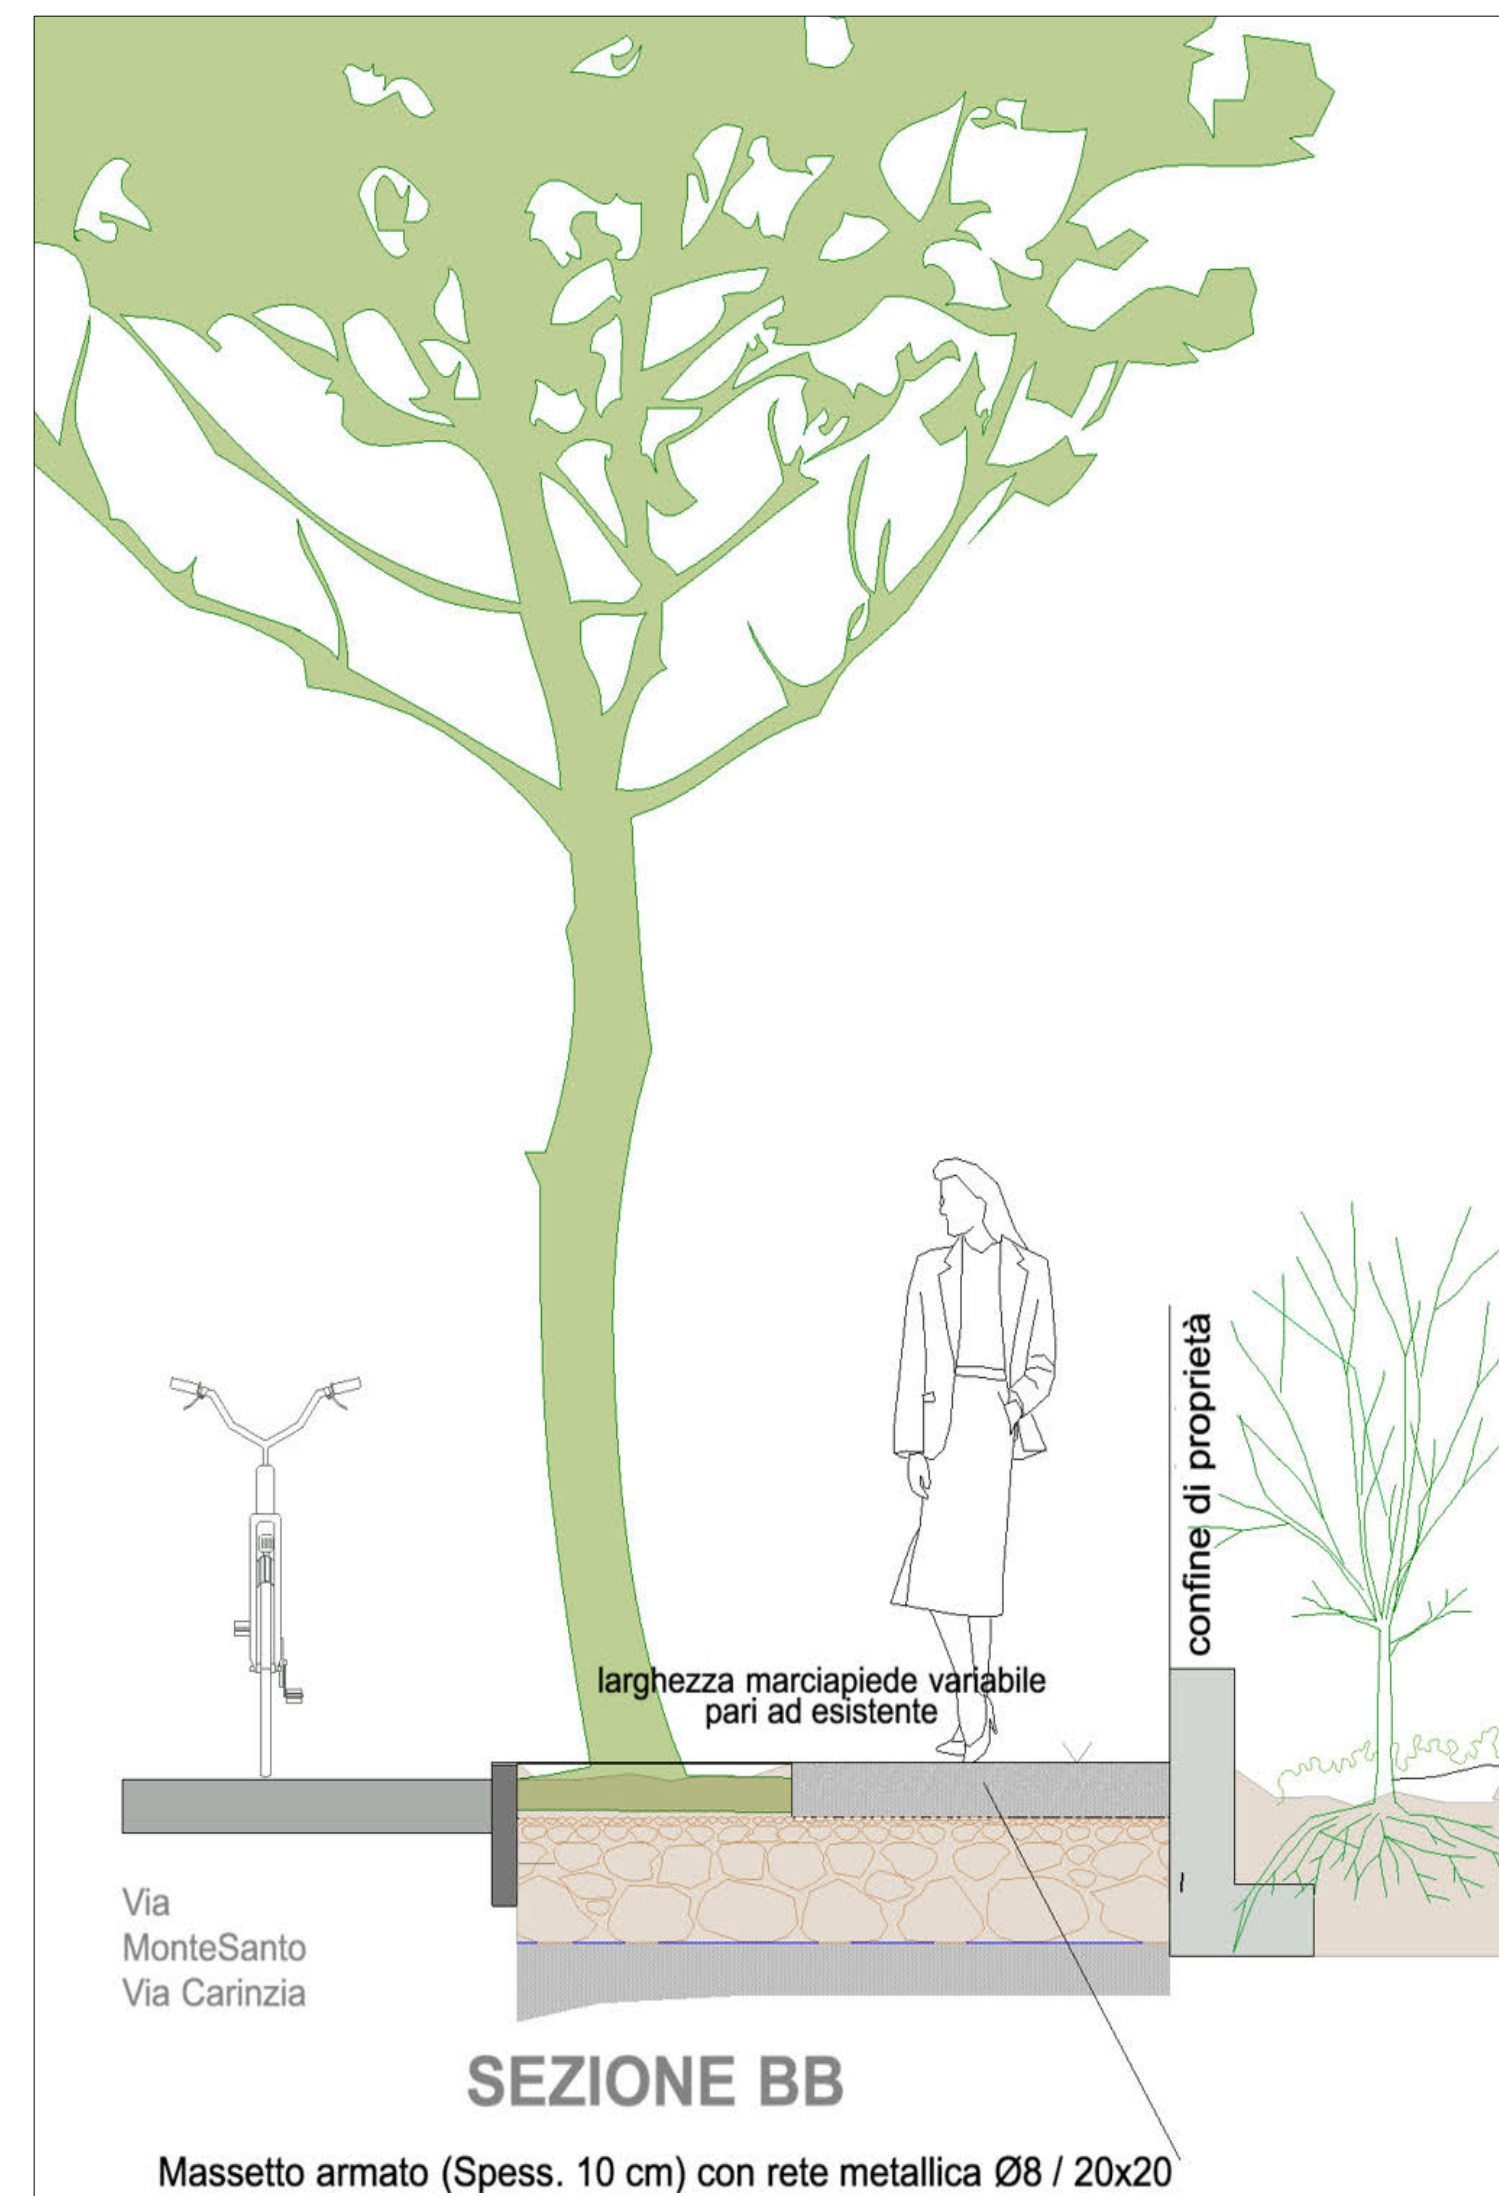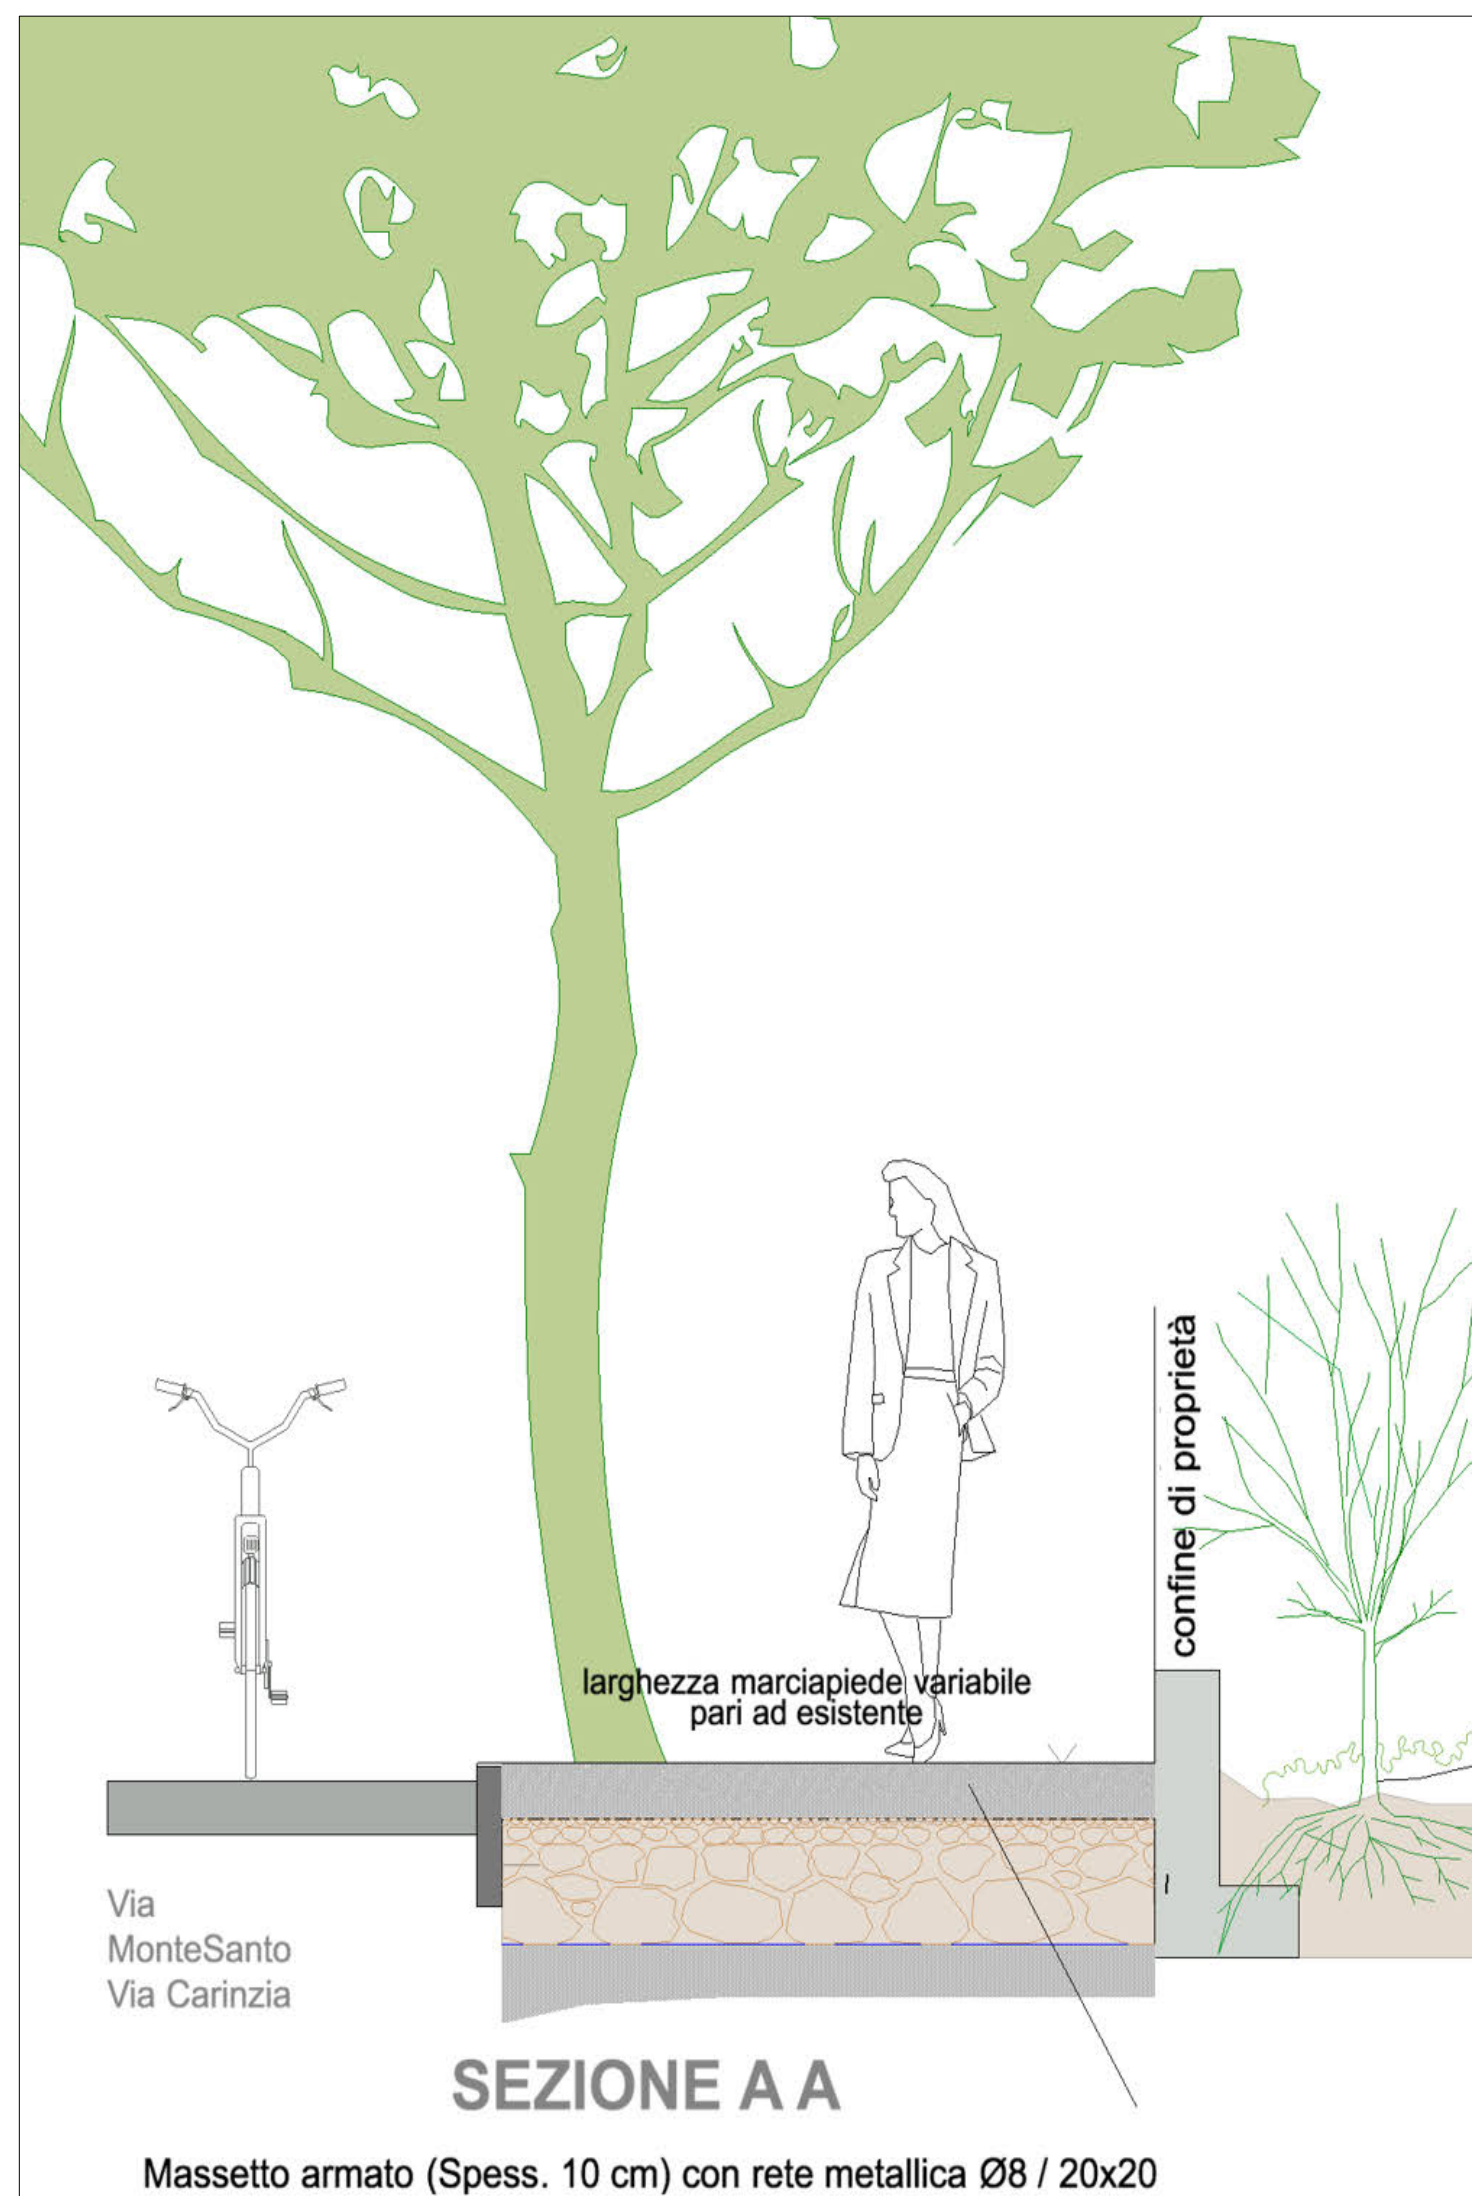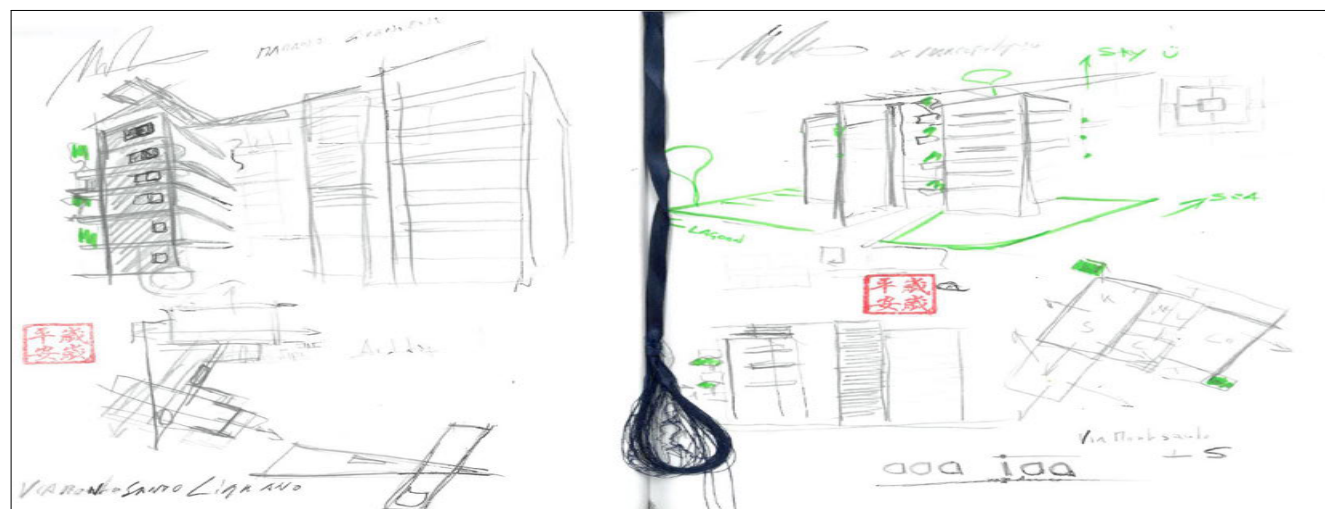

PLANIMETRIA SISTEMAZIONE AREE PERIMETRALI ESTERNE - SCALA 1:200

