

REGIONE FRIULI VENEZIA GIULIA
PROVINCIA DI UDINE



COMUNE di LIGNANO SABBIAADORO

P. A. C. denominato IDA
Progetto di ristrutturazione ed ampliamento previa demolizione
dell'edificio esistente sito in Via Monte Santo n. 2, 4, 6, 8 angolo
Via Carso, distinto catastalmente al foglio 44 mappali 217 - 219
per l'ottenimento di 16 unità abitative in virtù delle 16 esistenti
di cui alla LR n°19/2009 art. 39/bis e s.m.i.

TAVOLA 5	RENDERING	UBICAZIONE	RIFERIMENTI
	SCALA 1:100	Foglio 44 mappali 217 - 219 Via M.Santo - Via Carso	Zona B1 data

PROGETTISTA	COMMITTENTE
Arch. MAURO ROSSETTO Piazza Savorgnan 3 33050 MARANO LAGUNARE (UD) e.mail : info@maurorossetto.com cell 339-1915712 c.f. RSS MRA 68H09 L483W P.IVA 01869370302	GRETTONI LILIANA Via Giuseppe Mazzini n°6 33100 UDINE (UD) nata a Udine il 17-05-1949 c.f. GRETTONI NARCISO Via Planis n°53/04 33100 UDINE (UD) nata a Udine il 09-11-1950 c.f.

Il progettista si riserva a termini di legge (art. 2575 CC) la proprietà del seguente disegno con divieto di riprodurlo o di renderlo noto a terzi senza la sua approvazione

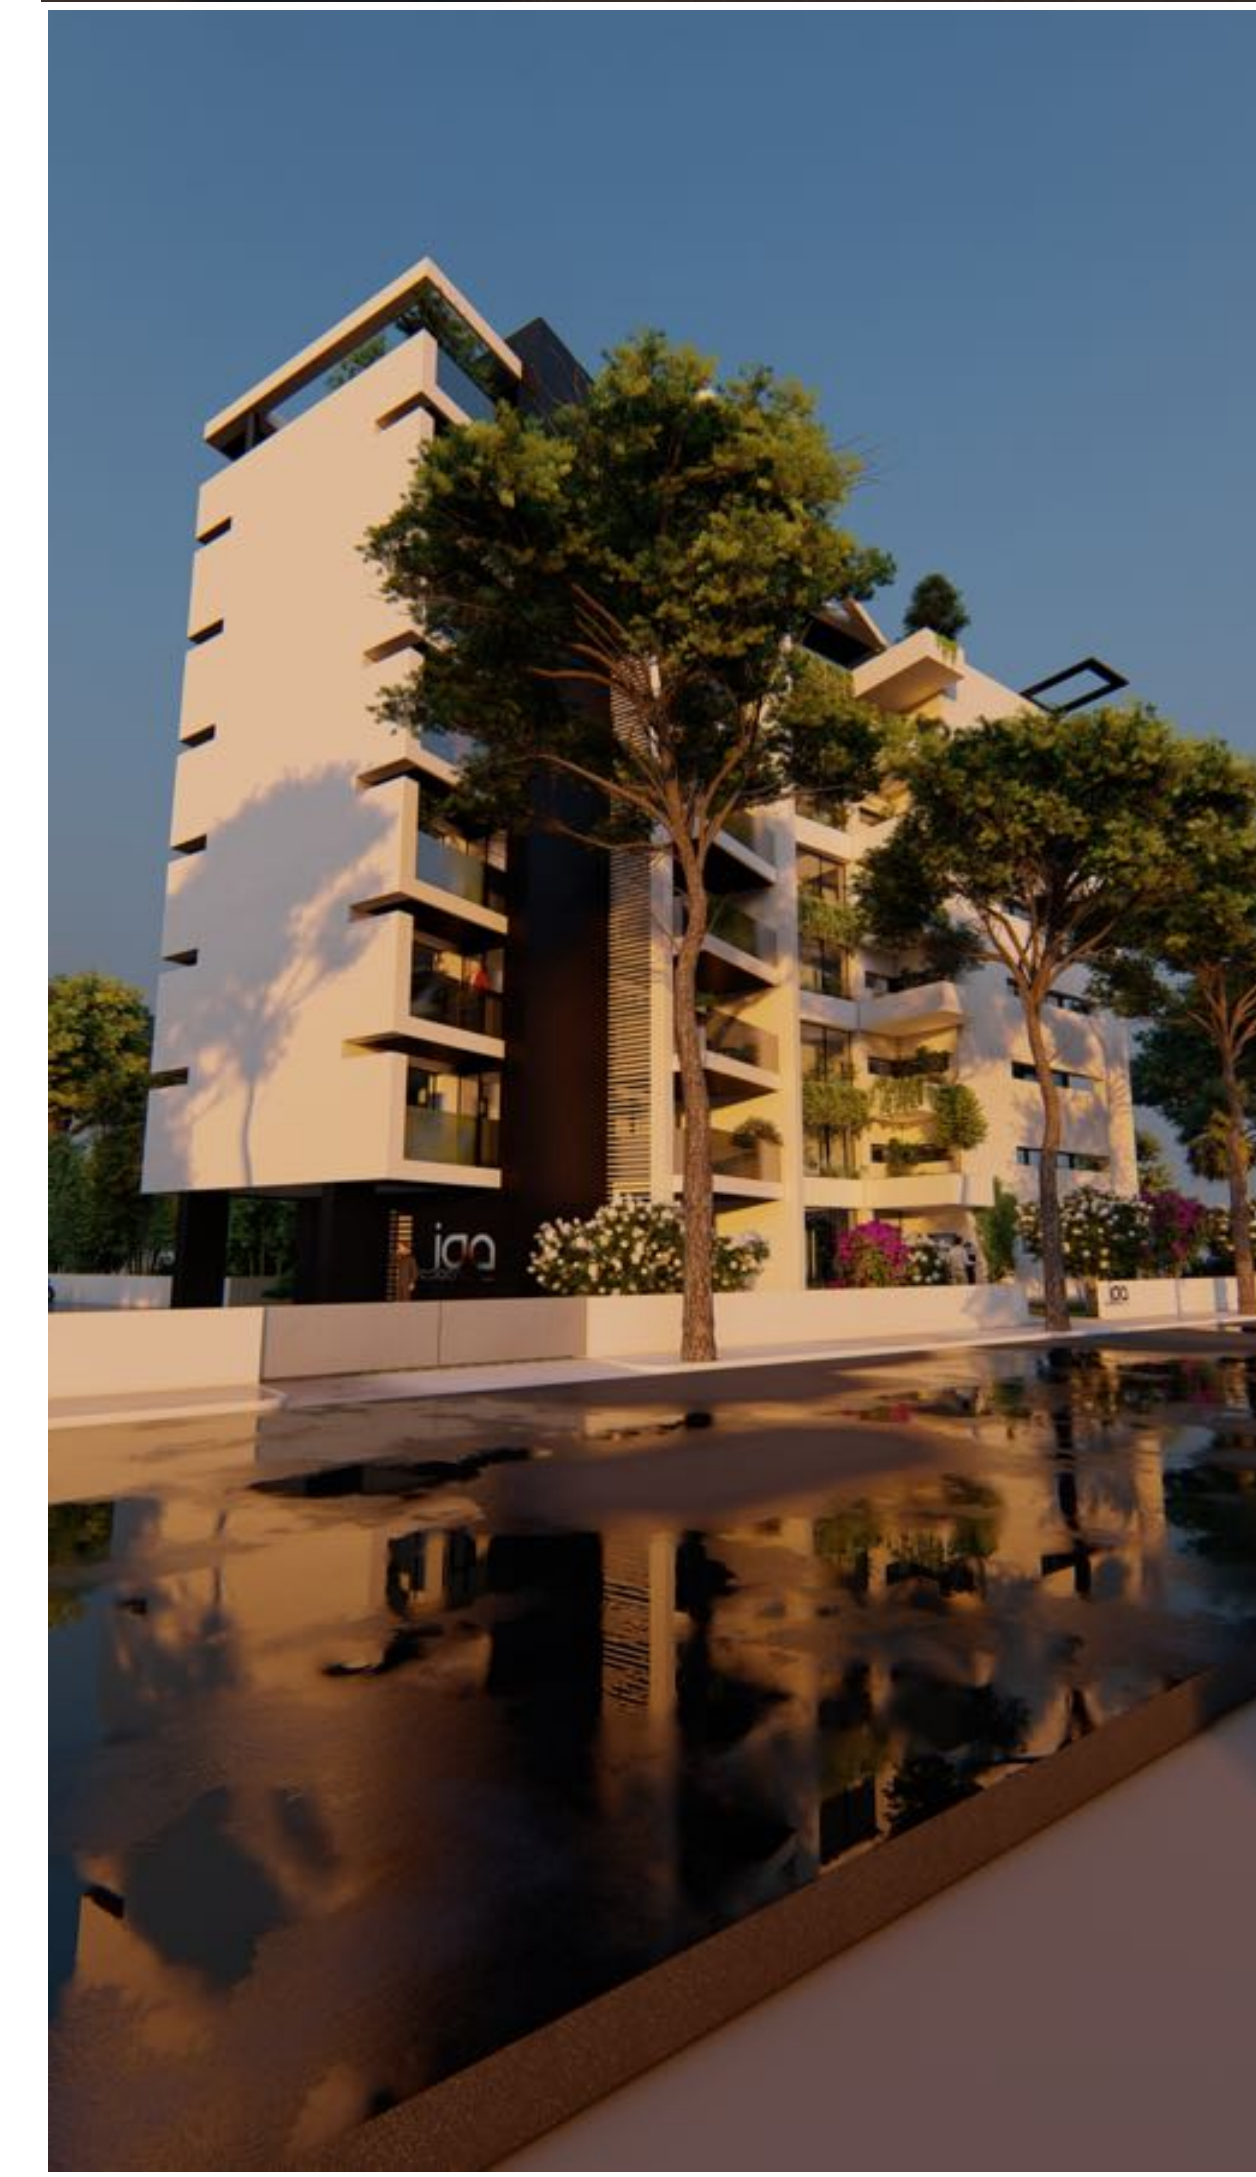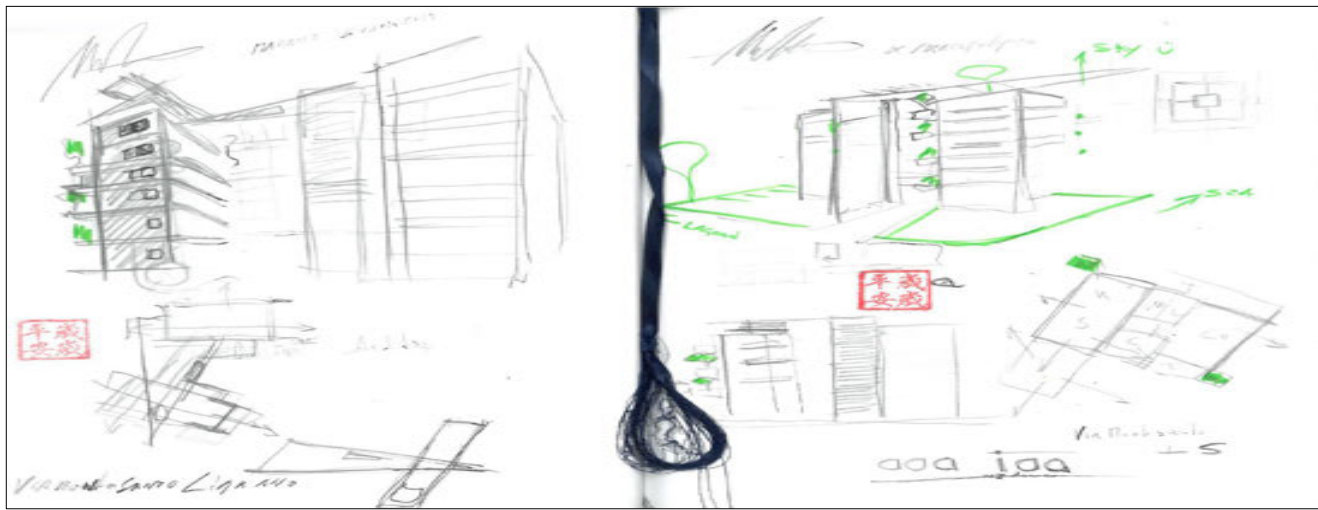

ida
residence