










PALESTRA COMUNALE
LIGNANO SABBIAADORO
PIANTA PIANO SEMINTERRATO

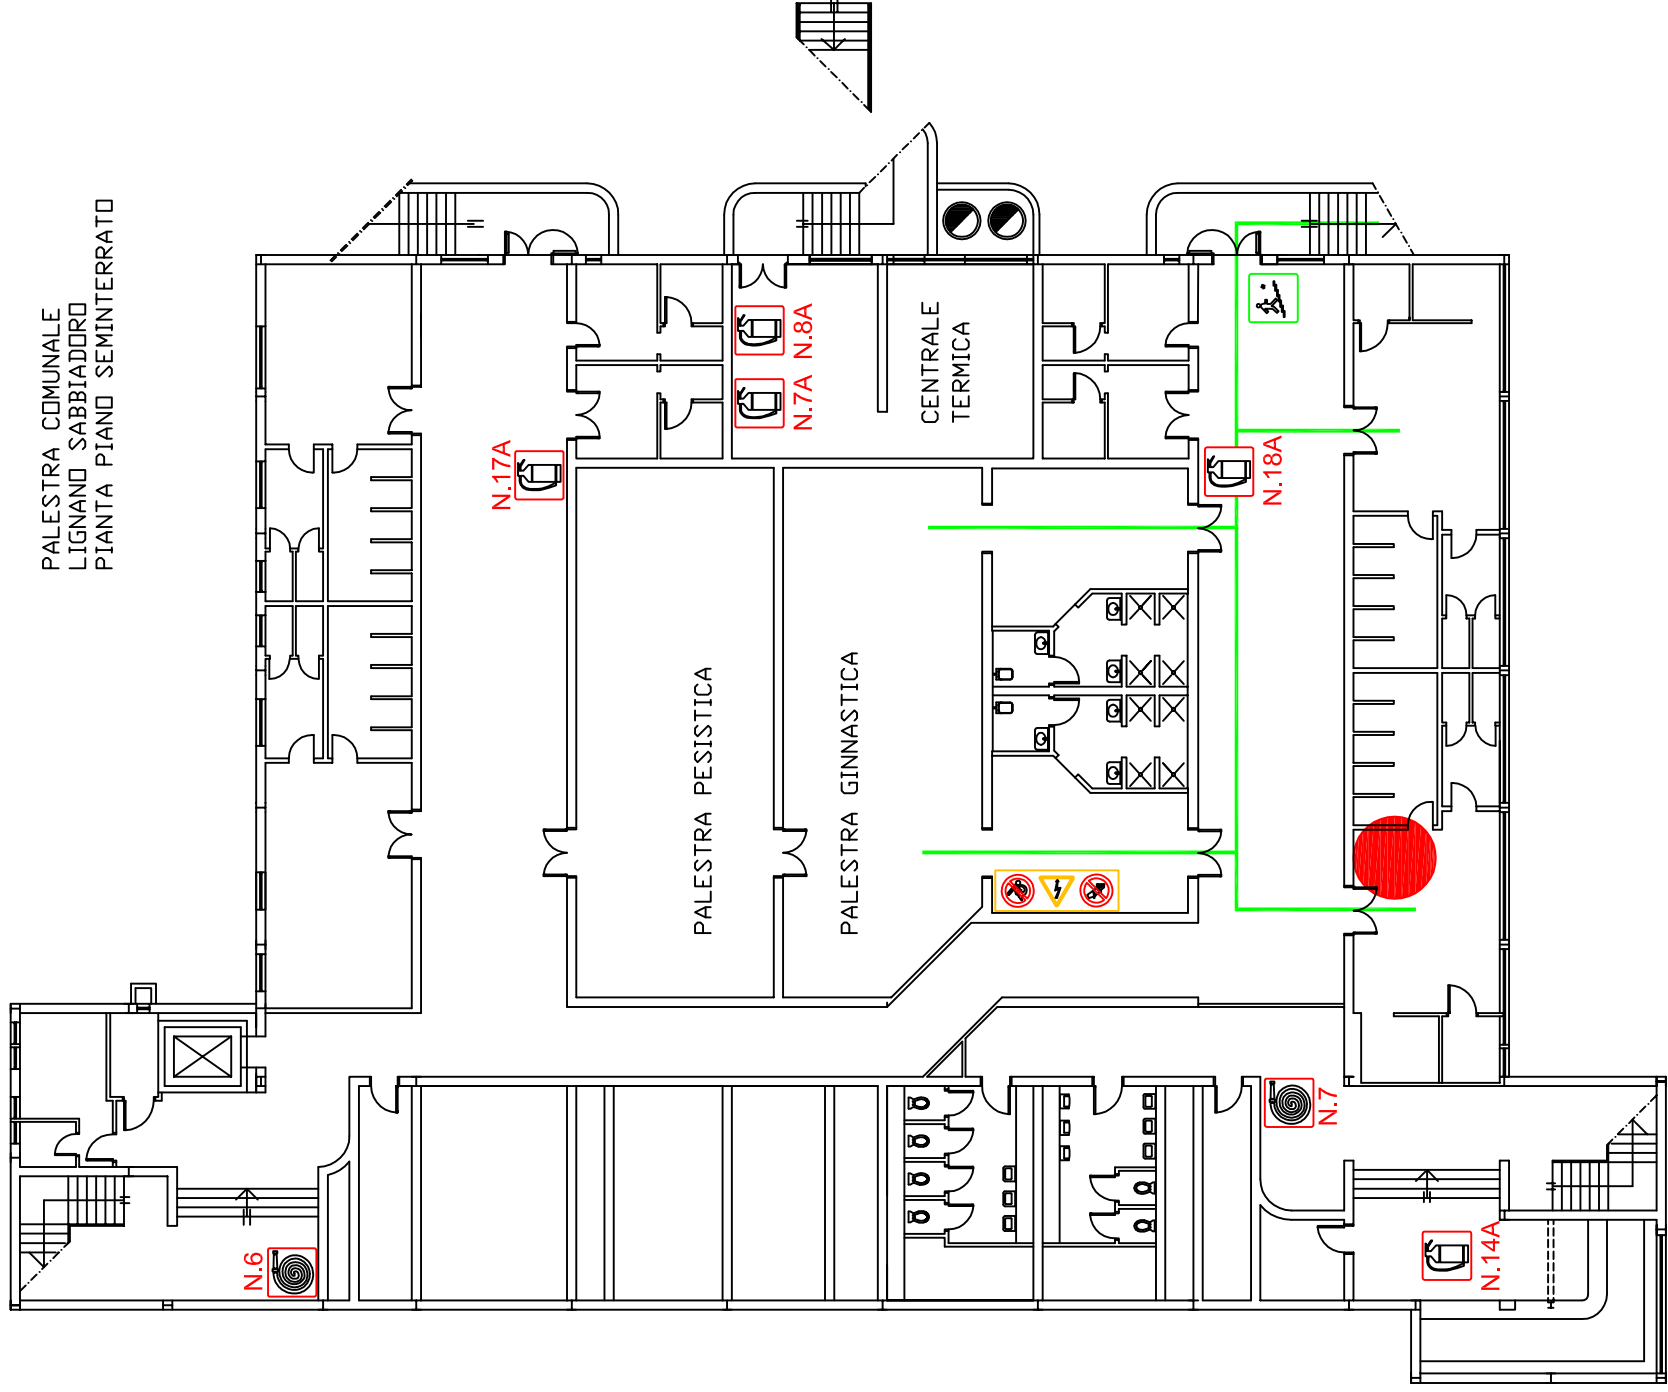



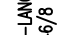




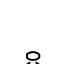
Gestore attività tel _____
 Responsabile R.S.P.P. tel _____
 Responsabile dell'emergenza tel _____

Vigili del Fuoco tel . 115
 Carabinieri tel . 112
 Emergenza Sanitaria tel . 118

BENVENUTI PRESSO
 PALESTRA COMUNALE DI LIGNANO SABBIAADORO

-  USCITA DI EMERGENZA
-  IDRANTE-LANCE ANTINCENDIO UNI 7546/8 UNI 7546/12
-  ESTINTORE
-  IDRANTE UNI 70
-  VIA DI ESODO
-  TELEFONO DI EMERGENZA
-  CAMPANA DI ALLARME SPRINKLER
-  SCALA DI EMERGENZA

-  PULSANTE DI EMERGENZA
-  TELEFONO DI EMERGENZA
-  CAMPANA DI ALLARME SPRINKLER
-  QUADRO ELETTRICO GENERALE
-  NON USARE IN CASO DI INCENDIO
-  PUNTO DI CONCENTRAMENTO

-  VOI SIETE QUI
YOU ARE HERE
-  PERCORSO D'ESODO
-  USCITA DI SICUREZZA CON MANIGLIONE ANTIPANICO
-  PRONTO SOCCORSO
-  SGANCIO ELETTRICO

-  VALVOLA INTRACETTAZIONE COMBUSTIBILE

- Vorremmo richiamare la Vostra attenzione su alcune norme di sicurezza durante la Vostra permanenza nell'edificio aggiratevi solo nei locali destinati al pubblico
- LA DISTRAZIONE POTREBBE CAUSARE INUTILI INCIDENTI
- Nei locali è assolutamente vietato fumare. E' obbligo rispettare tale prescrizione
- In tutto l'edificio appositi cartelli segnalano particolari rischi, obblighi e divieti
- IL LORO RISPETTO GARANTISCE LA VOSTRA E LA NOSTRA SICUREZZA
- Presso questo edificio è stato elaborato un piano per la gestione delle emergenze ed il personale è stato appositamente formato per interventi di lotta antincendi e primo soccorso . Se durante la Vostra visita vi accadesse di sentire un avviso di evacuazione non preoccupatevi, mantenete la calma e dirigetevi verso il luogo di ritrovo sicuro individuato all'esterno . Evitare di correre e urlare
- I presenti non in grado di muoversi autonomamente attengono con calma i soccorsi che giungeranno a breve
- In caso di incendio non usare gli ascensori

- AVVISI SONORI E/O LAMPEGGIANTI
- Allarme sonoro : badenia, sirena, altoparlante
- Allarme luminoso: colore rosso con scritta "INCENDIO"

- EVACUAZIONE LOCALI AD USO PUBBLICO
- Allarme sonoro e/o luminoso
- 1) Al segnale di evacuazione con calma percorrere i corridoi segnalati ed abbandonare il locale
- 2) Seguire solamente i percorsi segnalati
- 3) Non usare ascensori e/o montacarichi
- 4) Usare le scale di emergenza segnalate
- 5) In presenza di fumo :
 - 5.a) portare un fazzoletto alla bocca
 - 5.b) percorrere le vie di esodo chinati in avanti
 - 5.c) raggrupparsi all'esterno nel punto segnalato

- EVACUAZIONE LOCALI PRIVATI E/O CAMERE
- Allarme sonoro e/o luminoso
- 1) Al segnale di evacuazione con calma percorrere i corridoi segnalati ed abbandonare il locale
- 2) Chiudere la porta ed abbandonare il locale
- 3) Seguire solamente i percorsi segnalati
- 4) Non usare ascensori e/o montacarichi
- 5) Usare le scale di emergenza segnalate
- 6) In presenza di fumo :
 - 6.a) portare un fazzoletto alla bocca
 - 6.b) percorrere le vie di esodo chinati in avanti
 - 6.c) raggrupparsi all'esterno nel punto segnalato

- PERSONALE ADDESTRATO
- Allarme sonoro e/o luminoso
- 1) Al segnale di evacuazione il personale formato si recherà sul luogo dell'evento calamitoso
- 2) In caso d'incendio prevedere un primo intervento
- 3) Verificare il corretto sfollamento delle persone
- 4) Avisare con le modalità previste i V.F. e gli altri Enti
- 5) Controllare che tutti abbiano abbandonato l'edificio