

COMUNE DI
LIGNANO SABBIAORO

Variante al PAC 114/2018 di
iniziativa privata denominato
"Hotel Columbus"

HOTEL COLUMBUS SRL

PAC TAV. N° 3
120/2019

**PLANIALTIMETRICO INDICATIVO
DI PROGETTO**

PLANIMETRIA GENERALE SCALA 1:200
SEZIONI SCALA 1:200

PROGETTISTA:


Arch. Franco Tomasella

FRANCO
TOMASELLA
ARCHITETTO
n° 636
CONEGLIANO (TV) - ITALY

DATA: novembre 2019

Legenda:


- - - Lotti 1 - 2 - 3 - 4 - 5
- - - Distacchi tra confini e fabbricati in deroga ai sensi dell'art. 39 ter L.R. 19/2009
- - - Limite di rispetto Demanio Marittimo
- Sagoma indicativa limite ampliamento in sopraelevazione "Hotel Columbus"
- Sagome edifici di proprietà esistenti
- Edifici altra proprietà

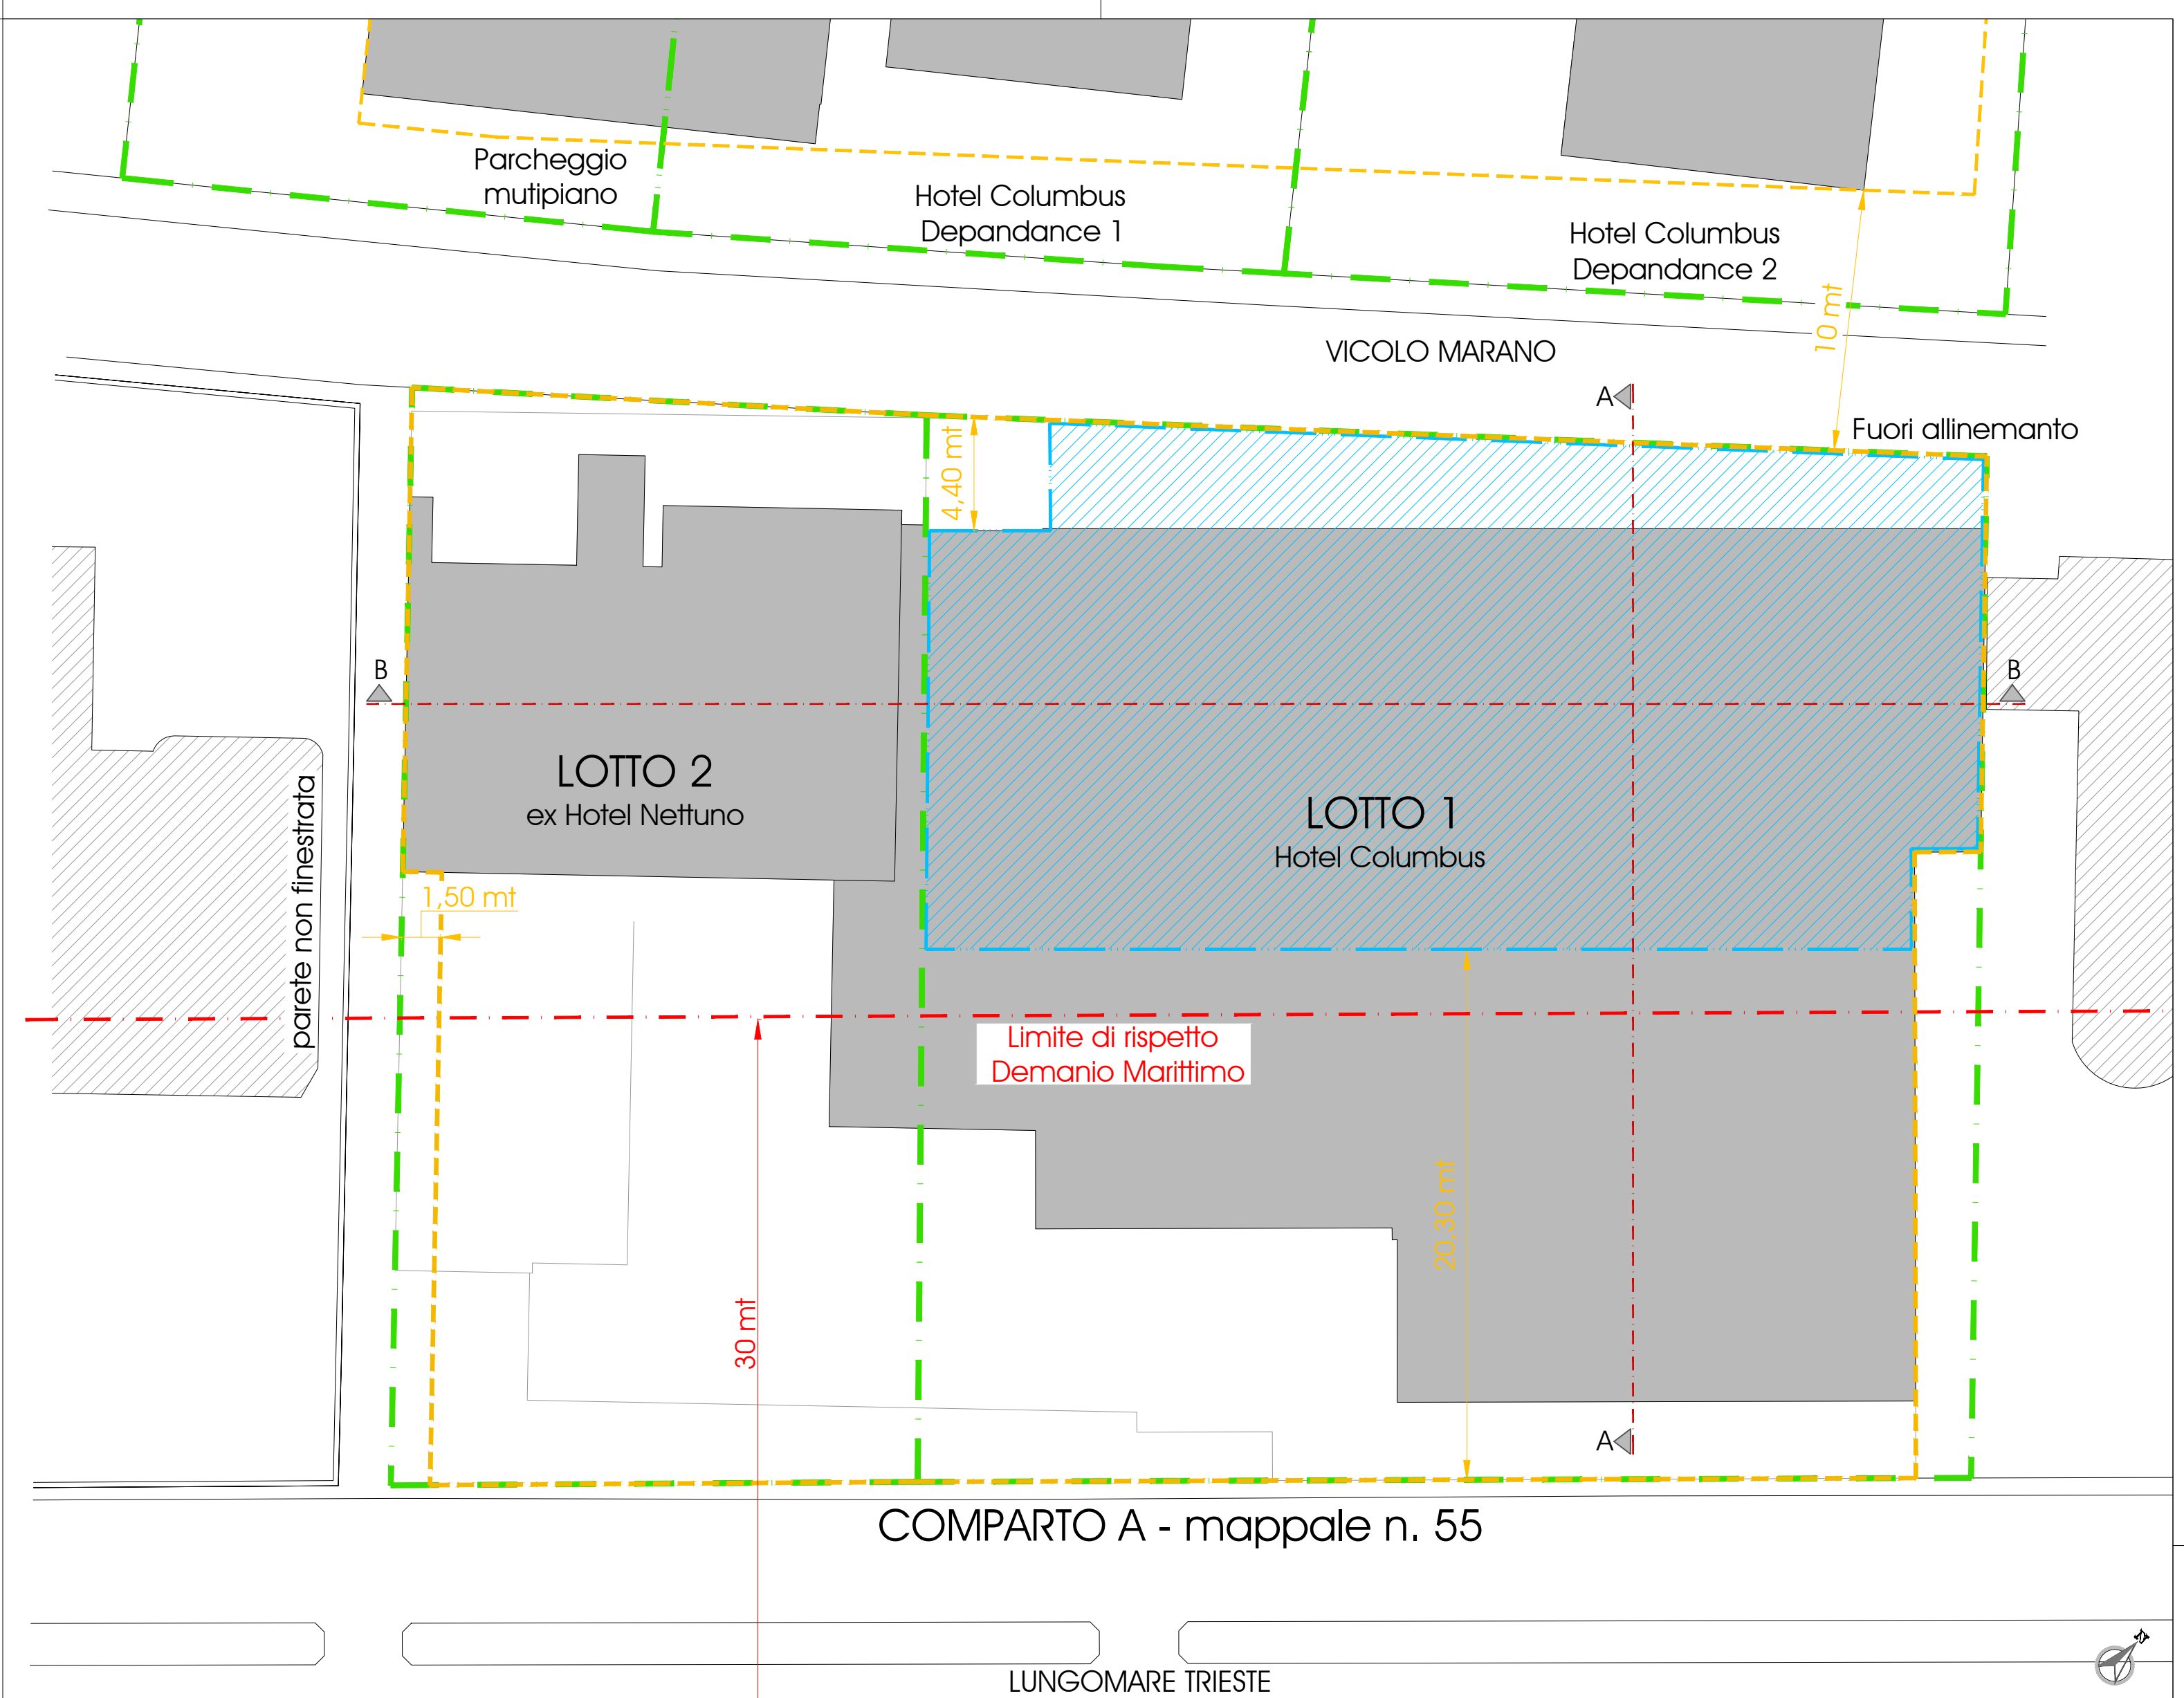

COMPARTO A - mappale n. 55


PLANIMETRIA GENERALE

scala 1:200

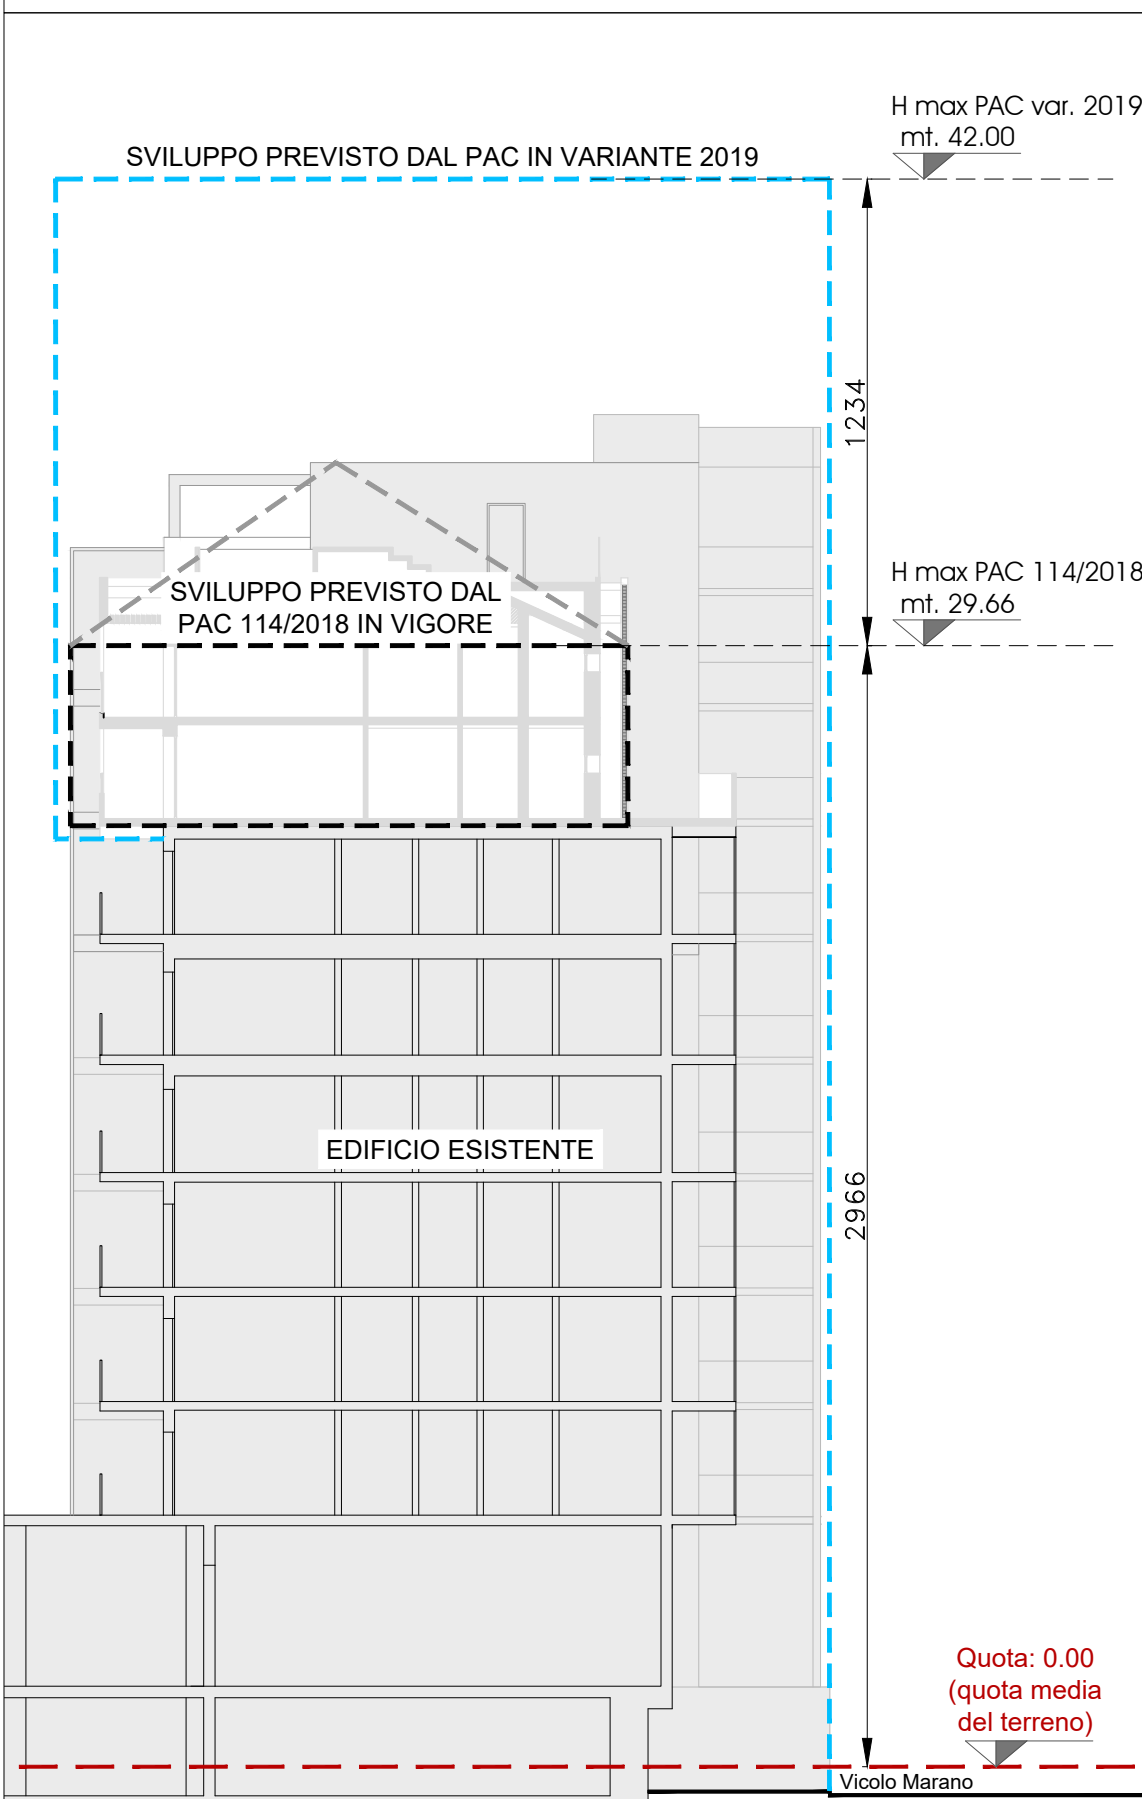

SEZIONE A-A

scala 1:200

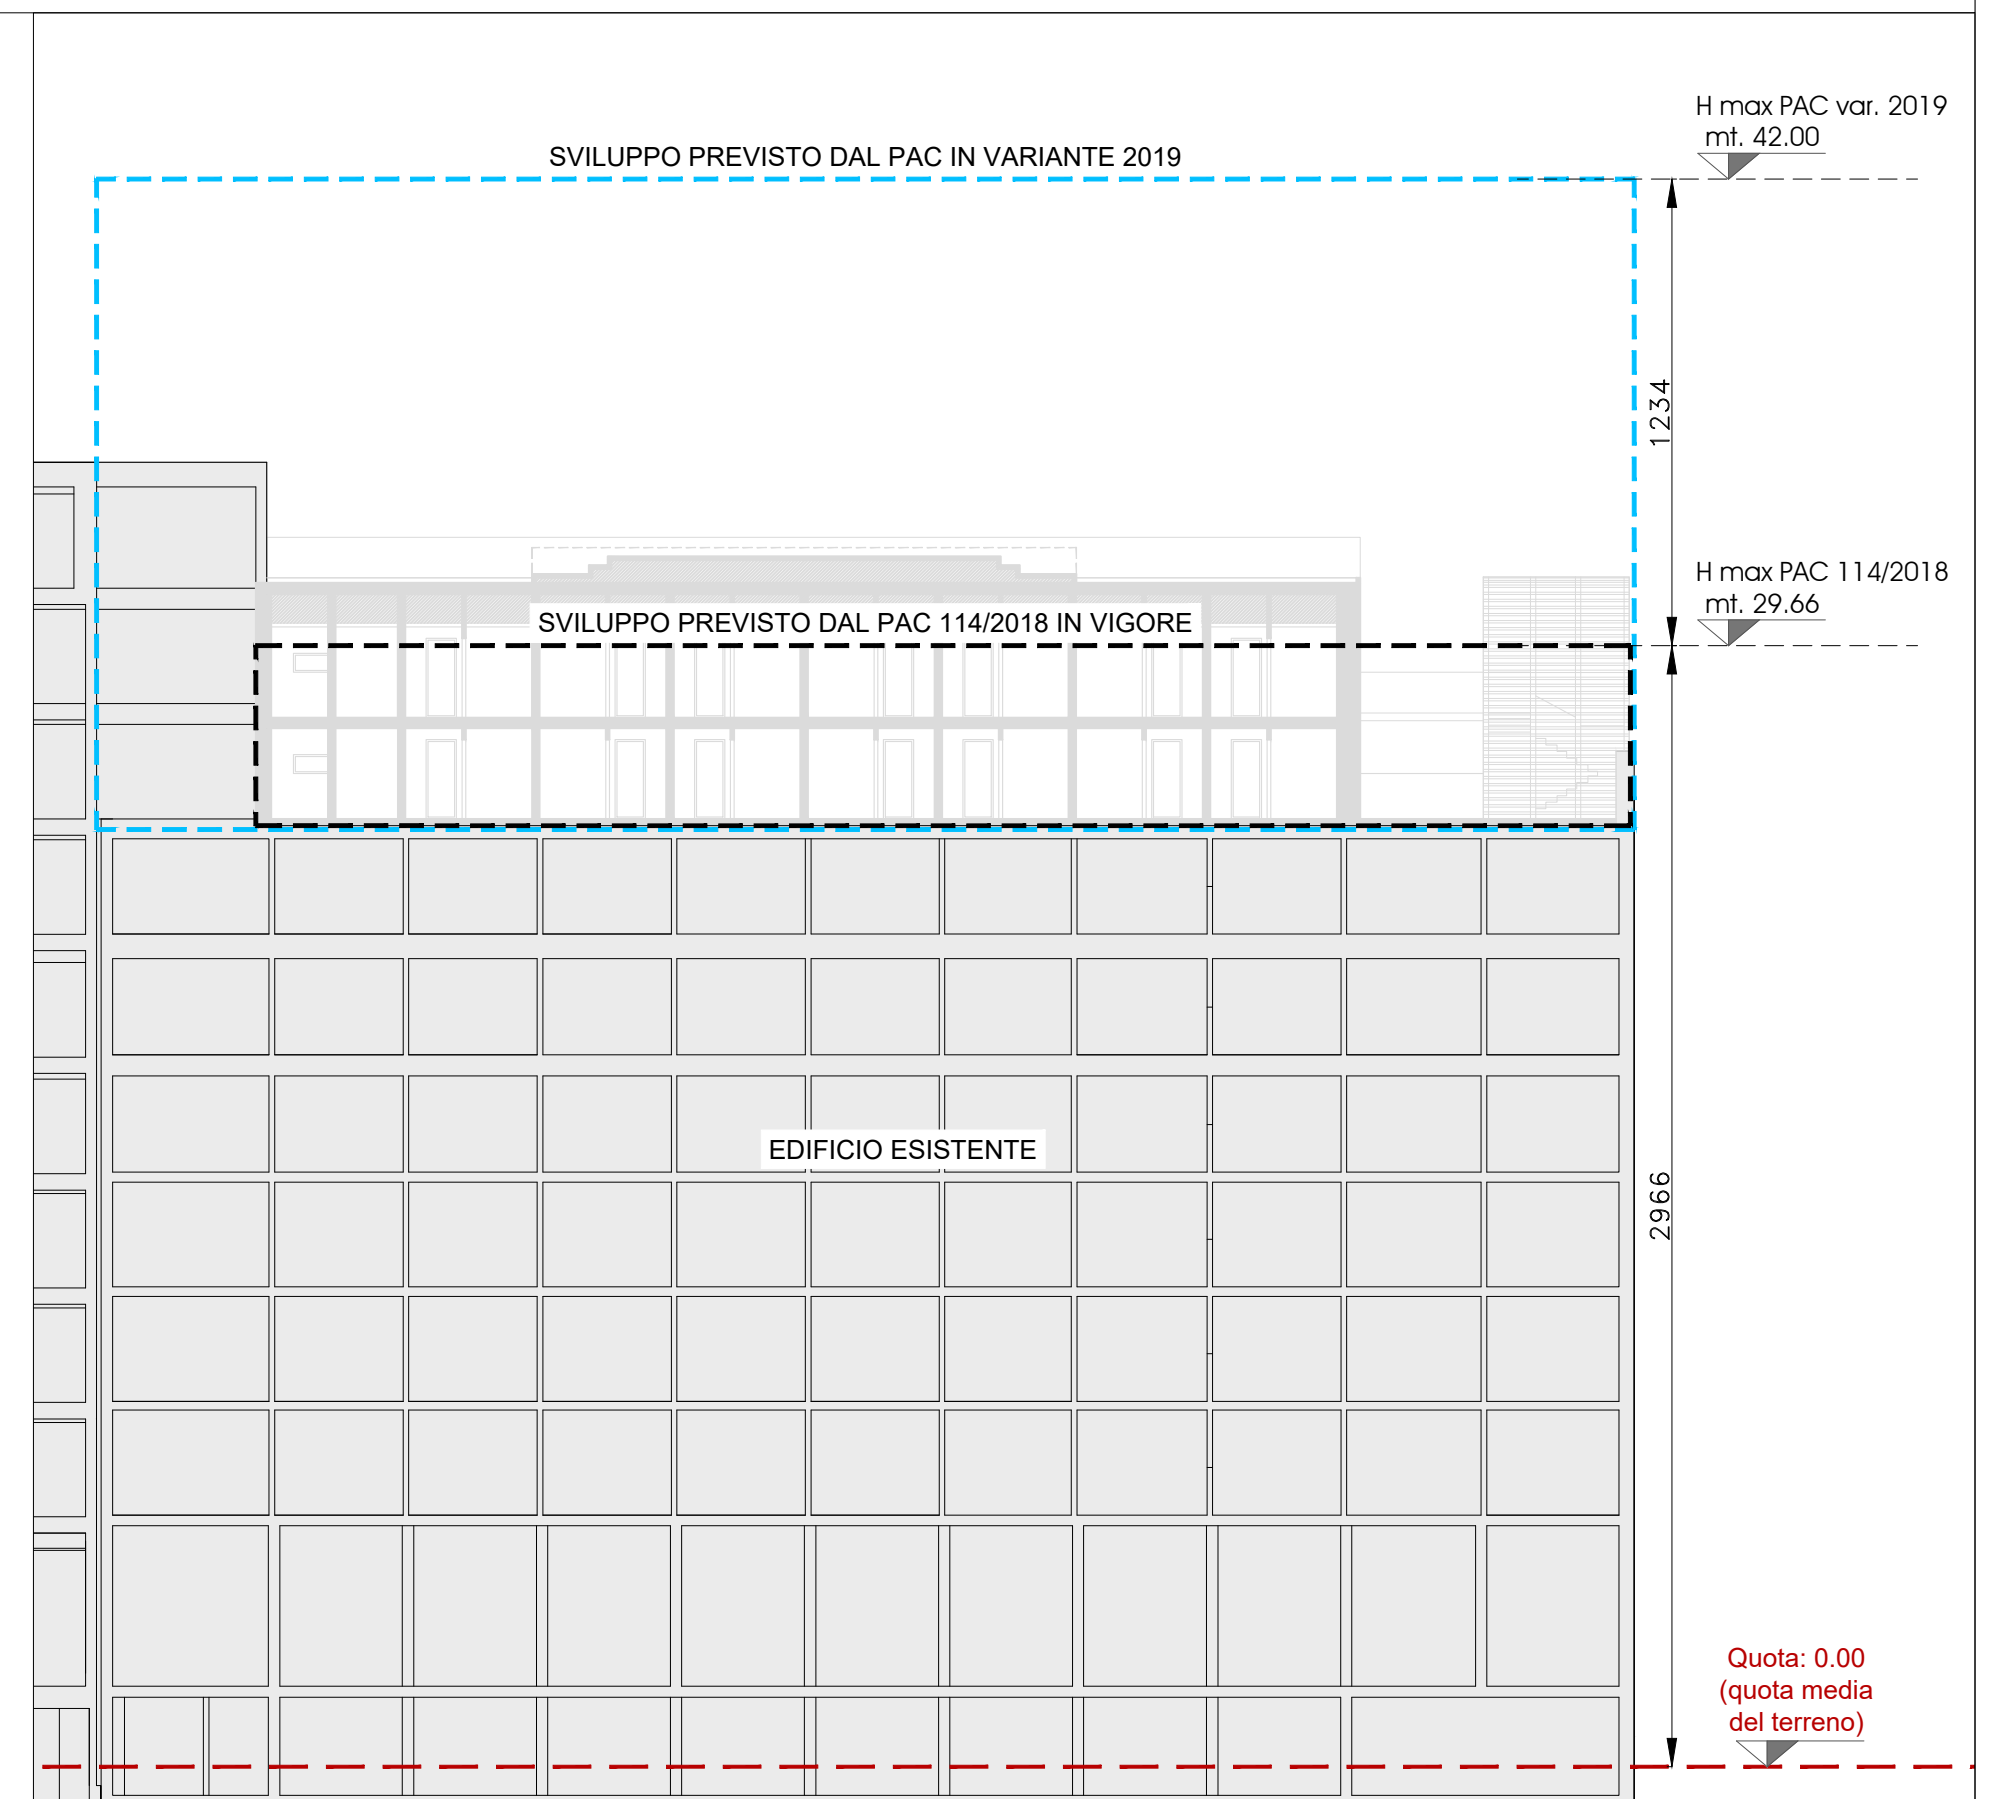

SEZIONE B-B

scala 1:200