



REGIONE FRIULI VENEZIA GIULIA  
 PROVINCIA DI UDINE  
**COMUNE DI  
 LIGNANO SABBIA DORO**

P. A. C. denominato Platanos.  
 Progetto di ristrutturazione ed ampliamento  
 previo la demolizione dei fabbricati esistenti  
 per l'ottenimento di 16 unità abitative

TAVOLA	Progetto	Plantano piano nono	UBICAZIONE	RIFERIMENTI
2.9	scala 1 / 100		Foglio 44 Mappale 398 - 401 - 403 - 404	ZONA OMOGENEA B1 L. R. 19 del 19 - 11- 2009
			Viale dei Platani	data aggiornamenti

PROGETTISTA		COMMITTENTE
Mauro Rossetto architetto		PLATANOS S.r.l. società unipersonale via Roma, 23 - Campodarsego (Padova)
piazza Savorgnan, 3 33050 Marano Lagunare - Udine - info@maurorossetto.com t. 0431 - 640415 - f. 0431 - 640762 ph. 339 - 1915712 c.f. RSS MRA 66H09 L483W p. Iva 01869370302		P. IVA 0511730288 iscritta al R.E.A. n° 443874

Il progettista si riserva a termine di legge (art. 2575 CC) la proprietà del seguente disegno con divieto di riprodurlo o di renderlo noto a terzi senza la sua approvazione

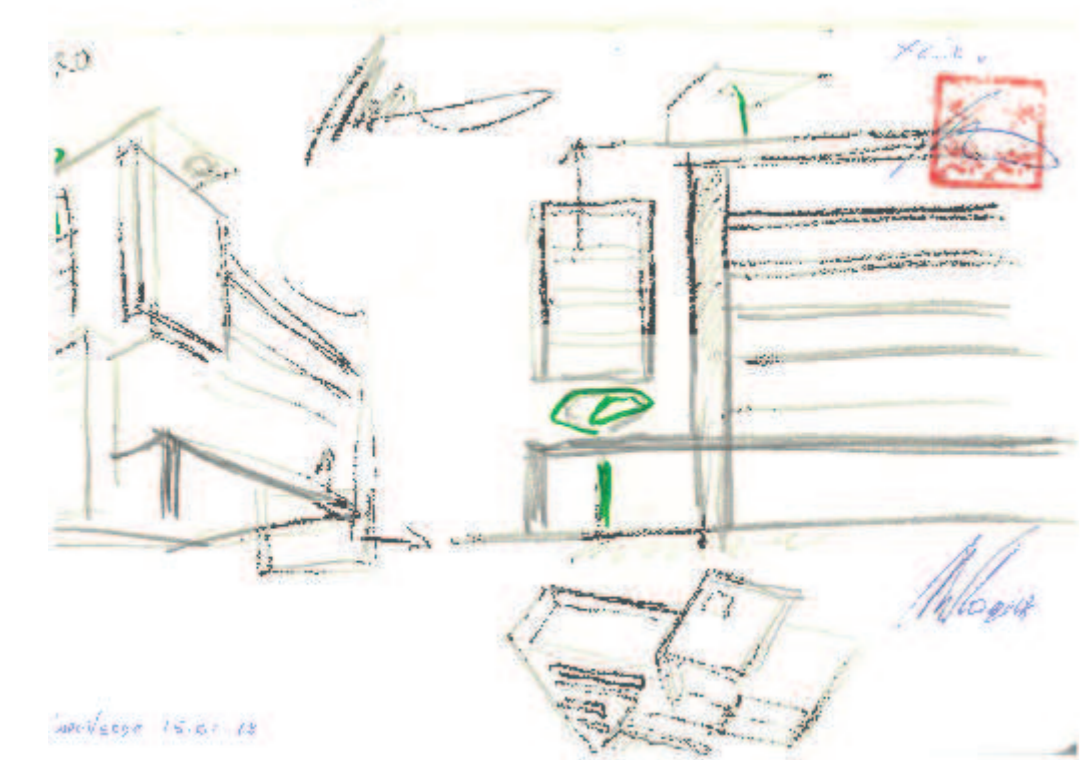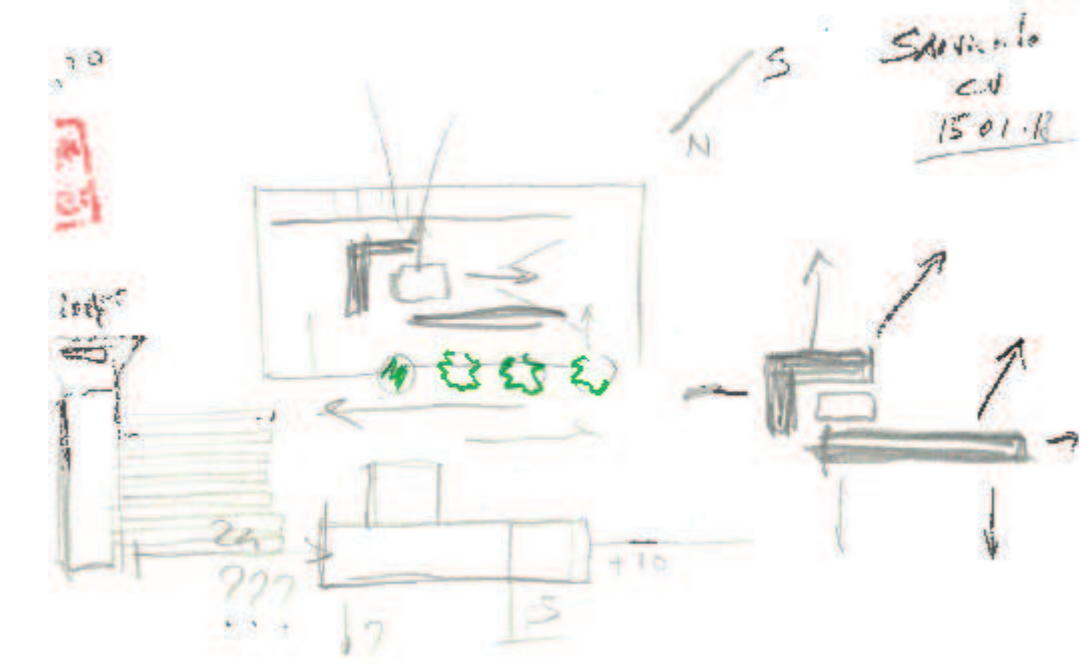

app. 16 - piano nono

	locale	dimensione locale [m]	sup. locale [m <sup>2</sup> ]	dimensione aperture [m]	sup. finestra [m <sup>2</sup> ]	rapporto aero illuminante	altezza locale [m]
01	ingresso	2,03 x 2,20	4,466				2,50
02	cucina / pranzo soggiorno	( 0,85 x 8,80 ) + ( 9,10 x 4,85 ) + ( 5,28 x 3,30 )	67,344	( 3,10 + 3,10 ) x 0,80 + ( 2,45 + 2,45 + 2,76 + 2,76 3,60 + 3,60 ) x 2,50 + ( 1,80 x 2,50 )	52,54	0,78	2,50
03	disimpegno	( 2,40 x 1,10 ) + ( 3,50 x 1,50 )	7,89				2,50
04	bagno	3,40 x 1,50	5,10	0,80 x 2,50	1,50	0,29	2,50
05	camera 01	( 1,10 x 0,80 ) + ( 5,20 x 2,30 )	12,84	( 1,65 + 1,65 ) x 1,30	4,29	0,33	2,50
06	studio	4,00 x 2,05	8,20	( 0,70 + 1,30 ) x 0,80	1,60	0,19	2,50
07	camera 02	4,00 x 2,30	9,20	( 0,70 + 1,30 ) x 0,80	1,60	0,17	2,50
08	camera matrimoniale	( 3,45 x 3,70 ) + ( 1,25 x 1,10 )	14,14	( 1,80 + 1,80 ) x 2,50	9,00	0,63	2,50
09	w.c.	3,45 x 1,40	4,83				
10	terrazza 01	( 16,18 x 2,30 ) + ( 8,08 x 1,70 ) + ( 1,80 x 3,50 )	57,25				
11	terrazza 02	( 4,31 x 7,20 ) + ( 1,50 x 17,78 )	57,702				
12	piscina	2,50 x 8,48	21,20				
13	aiuola 01	1,80 x 2,50	4,50				
14	aiuola 02	2,50 x 5,70	14,25				

