

m.s. **ARCHITETTO**  
 viale Europa 27/b  
 33054 Lignano S.  
 udine Italy  
 t. 348 7098610  
 f. 0431 71460  
 marco@sostero.it

PROVINCIA DI UDINE  
 CITTÀ DI LIGNANO SABBADORO

# PAC LOVATO 2.1


UBICAZIONE CATASTALE  
 FOGLIO N. 41 MAPPALI 495-496-497

COMMITTENTE  
**LIDL Italia s.r.l.**  
 Via Augusto Ruffo 36, Arcole (VR)

CONTENUTO TAVOLA  
**OPERE DI URBANIZZAZIONE  
 PARTICOLARI  
 SEZIONI STRADALI**

PROGETTO URBANISTICO  
**06 B**  
 SCALARE  
 1:500 - 1:100


ESTRATTO DI MAPPA 1:2000

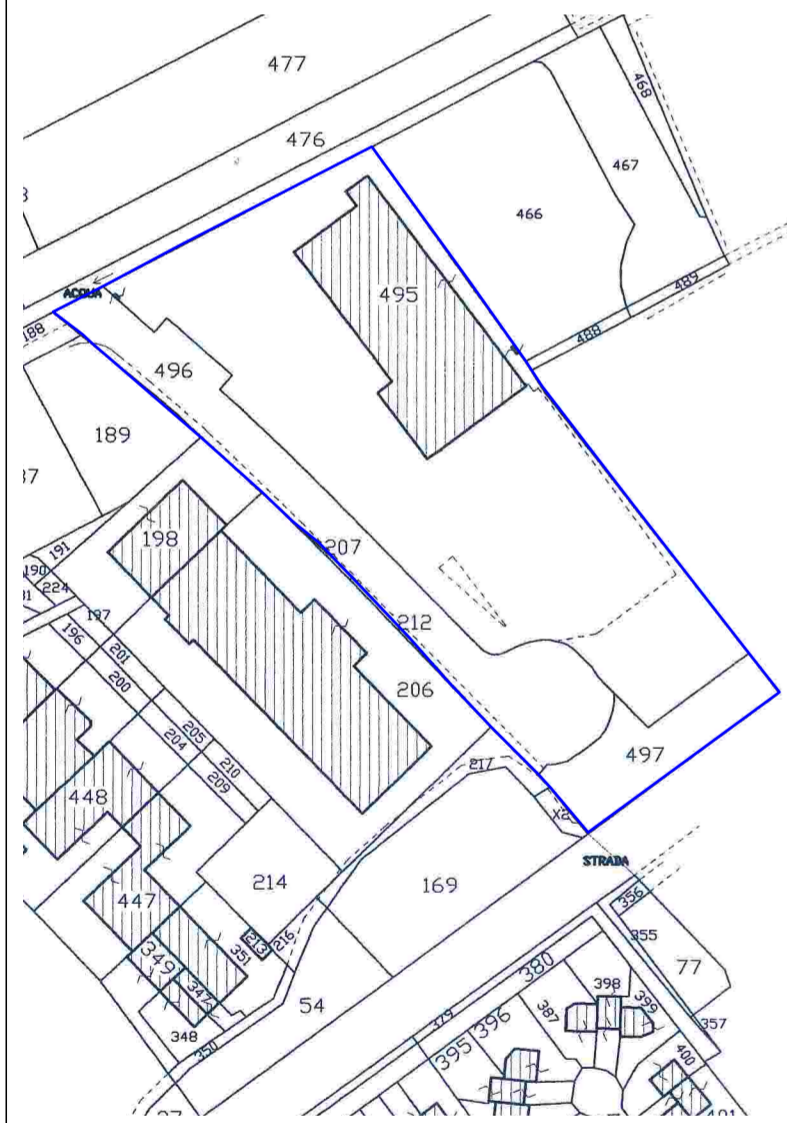

### LEGENDA PROGETTO

QUOTE DI LIVELLO	ESISTENTE	RUSTICO	FINITO
PIANTE PLANIMETRIE	±0.00	±0.00	±0.00

REVISIONE	DATA
00	16/03/2015

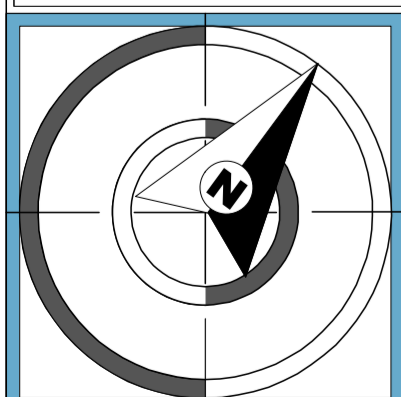


IL PROGETTISTA  
**sostero marco**  
 albo sez. A/a numero 1364  
 architetto

A TERMINI DI LEGGE CI RISERVAMO LA PROPRIETÀ DI QUESTO DOCUMENTO.  
 IL CONTENUTO DI QUESTA MAPPA NON PUÒ ESSERE RIPRODOTTO, Duplicato O ALTRO MODO SENZA NOSTRA AUTORIZZAZIONE SCRITTA.

## PROGETTO P.A.C. "LOVATO 2.1"

### SEZIONE TIPO 2 TRATTO GIÀ ESISTENTE

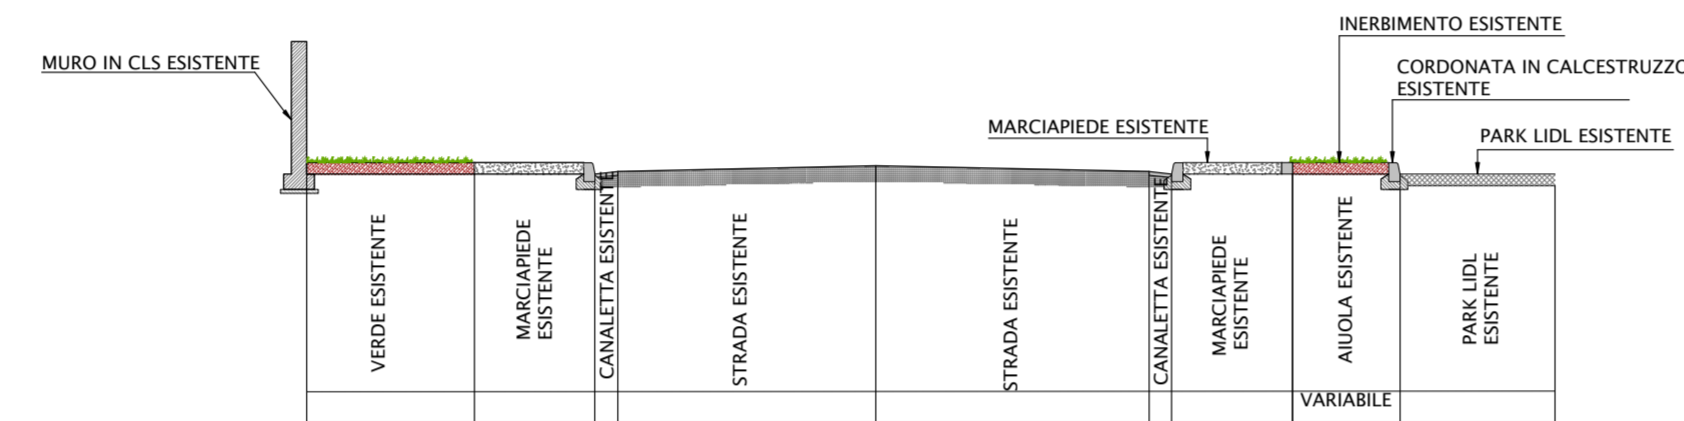

### SEZIONE TIPO 1 TRATTO DI NUOVA COSTRUZIONE

