


LEGENDA DI ZONIZZAZIONE	
Viabilità	
Marciaiede pedonale	
Pista ciclabile	
Verde privato	
Verde pubblico	
Massimo inviluppo dei fabbricati Lovato 2.1	
Aree private destinate a viabilità o parcheggio	
Parcheggi di standard	
Delimitazione superficie lotti	
Ambito del PAC	

ZONIZZAZIONE- P.A.C. LOVATO 2.1		
SUPERFICIE COMPLESSIVA LOTTI	mq	9.664,30
SUPERFICIE COMPLESSIVA PARCHEGGI	mq	175,00
SUPERFICIE VERDE PUBBLICO	mq	1.039,10
SUPERFICIE VERDE PRIVATO	mq	421,90
SUPERFICIE COMPLESSIVA STRADE E MARCIAPIEDI	mq	2.503,10
PISTA CICLABILE - PRIVATA AD USO PUBBLICO	mq	66,90
TOTALE AMBITO	mq	13.870,30

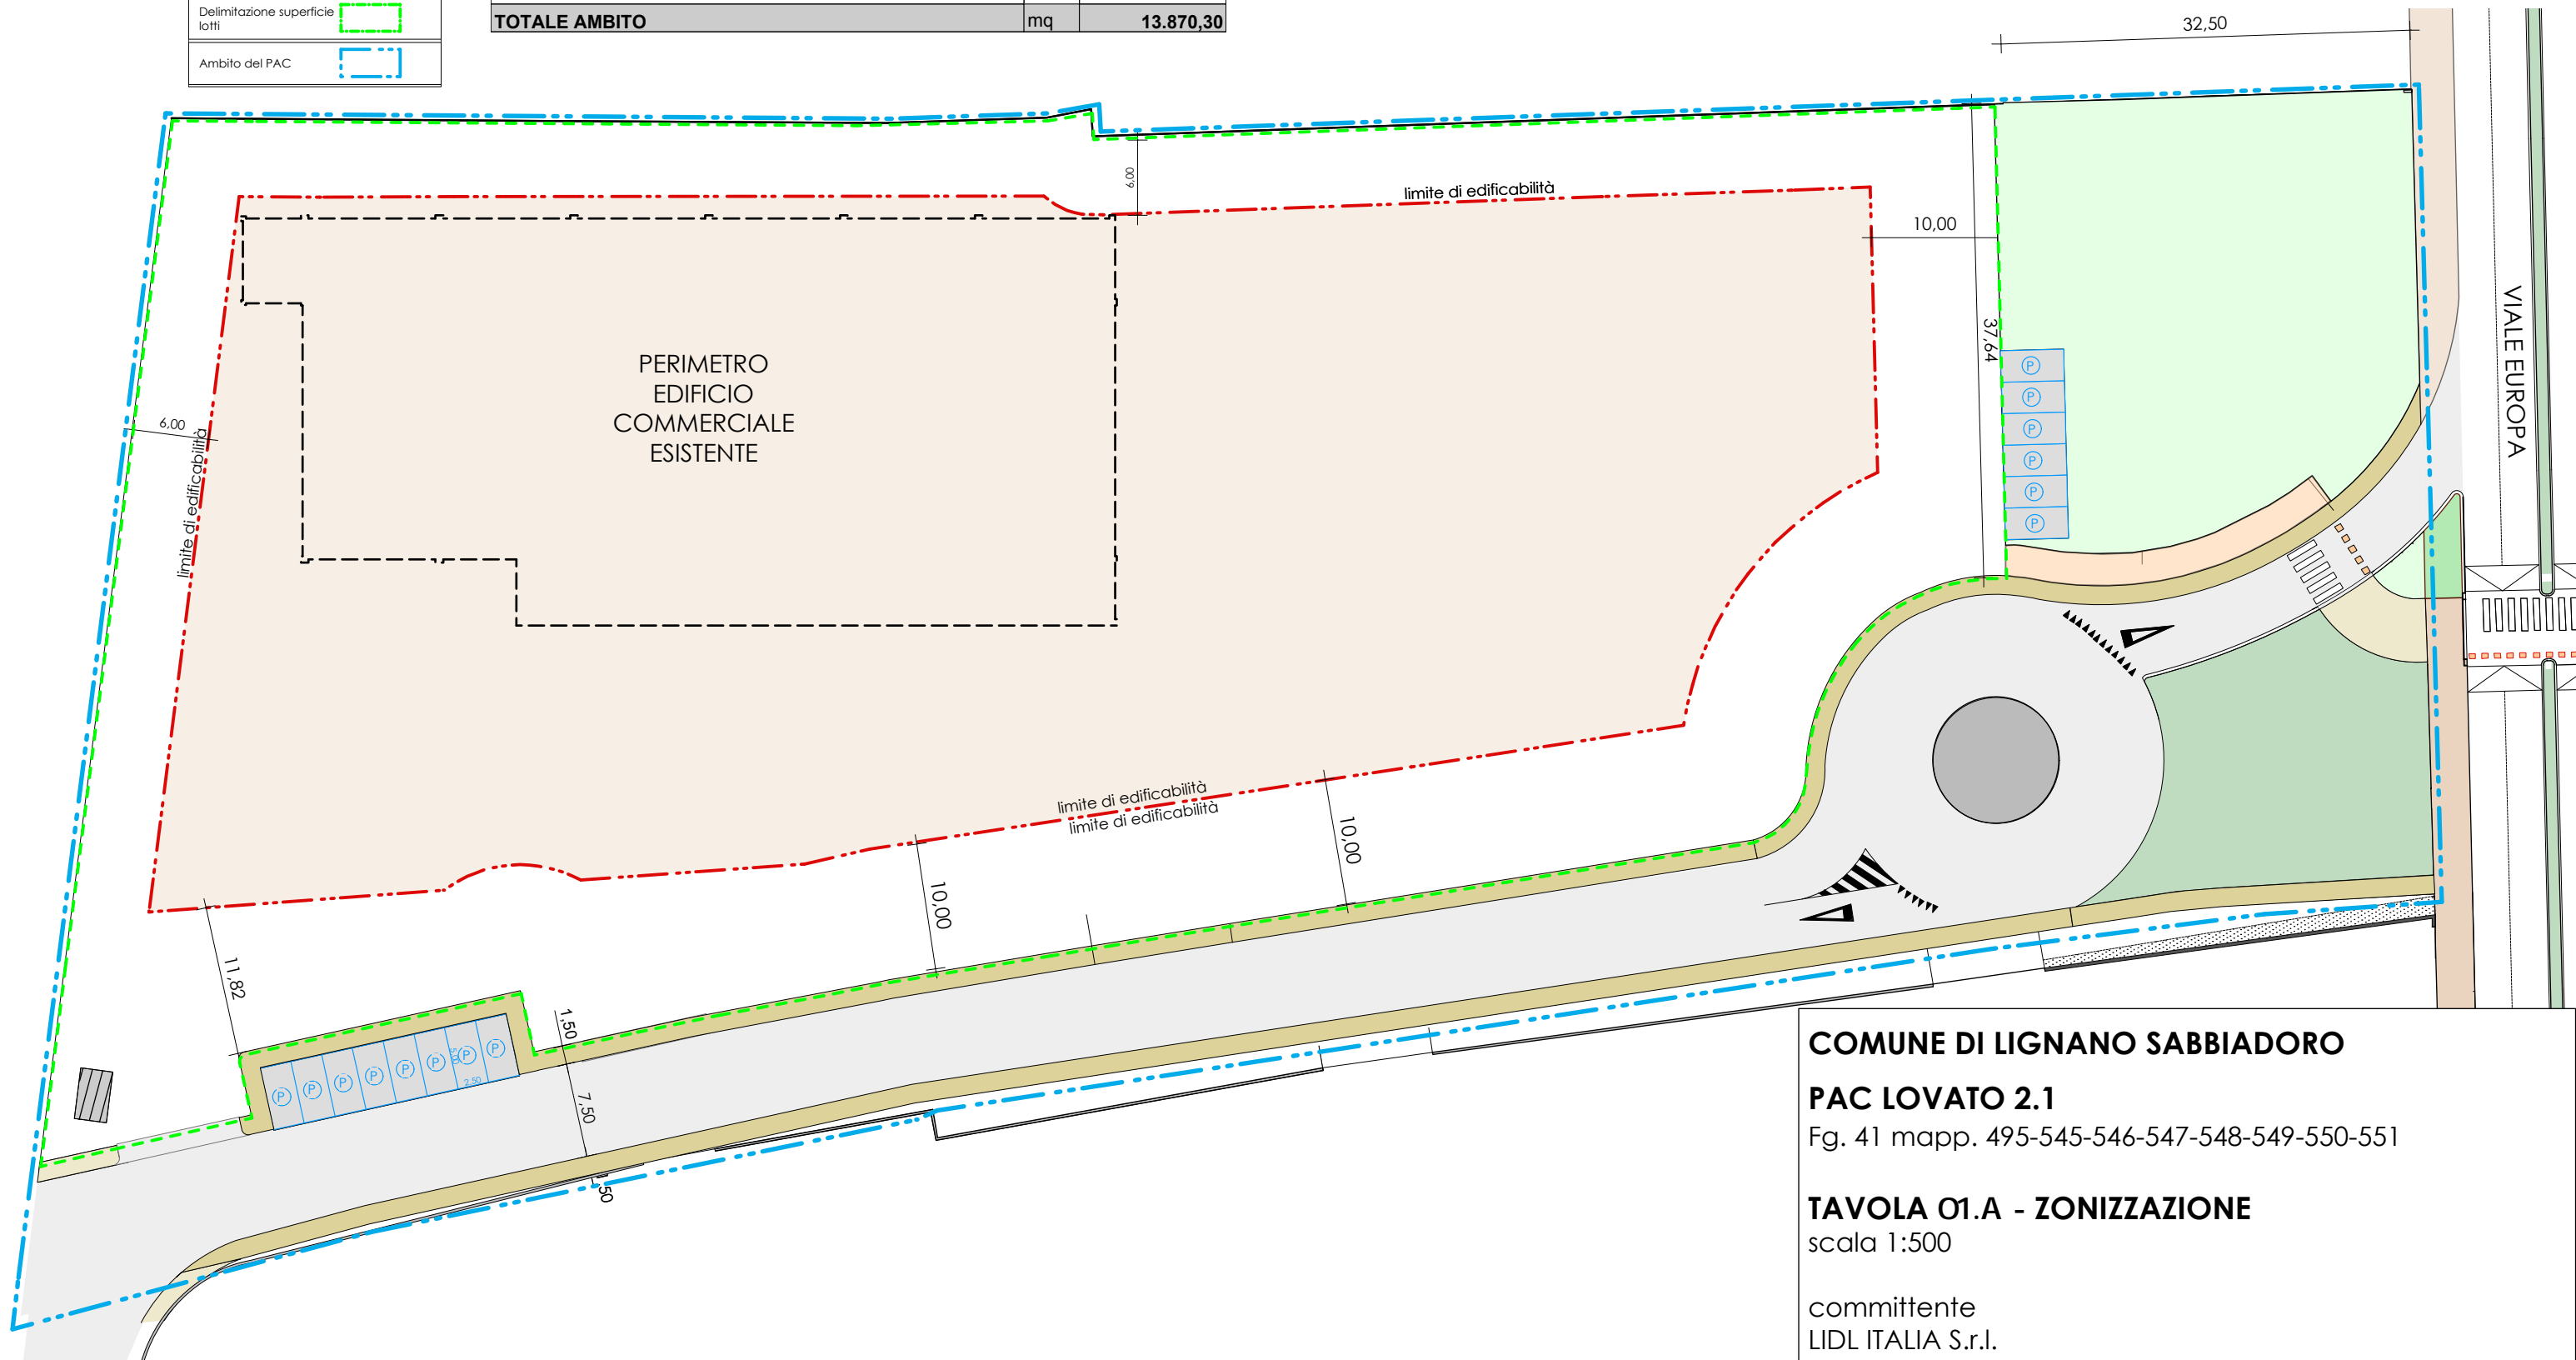

COMUNE DI LIGNANO SABBIADORO

PAC LOVATO 2.1

Fg. 41 mapp. 495-545-546-547-548-549-550-551

TAVOLA 01.A - ZONIZZAZIONE

scala 1:500

committente

LIDL ITALIA S.r.l.

Via Augusto Ruffo, 36 - ARCOLE (VR)