



REGIONE FRIULI VENEZIA GIULIA
 PROVINCIA DI UDINE
**COMUNE DI
 LIGNANO SABBADORO**

P. A. C. denominato Platanos.
 Progetto di ristrutturazione ed ampliamento
 previo la demolizione dei fabbricati esistenti
 per l'ottenimento di 16 unità abitative

TAVOLA	Progetto	Plantano piano ottavo	UBICAZIONE	RIFERIMENTI
2.8		scala 1 / 100	Foglio 44 Mappale 398 - 401 - 403 - 404	ZONA OMOGENEA B1 L. R. 19 del 19 - 11- 2009
			Viale dei Platani	data aggiornamenti

PROGETTISTA		COMMITTENTE
Mauro Rossetto architetto piazza Savorgnan, 3 33050 Marano Lagunare - Udine - info@maurorossetto.com t. 0431 - 640415 - f. 0431 - 640762 ph. 339 - 1915712 c.f. RSS MRA 66H09 L483W p. Iva 01869370302		PLATANOS S.r.l. società unipersonale via Roma, 23 - Campodarsego (Padova) P. IVA 0511730288 iscritta al R.E.A. n° 443874

Il progettista si riserva a termine di legge (art. 2575 CC) la proprietà del seguente disegno con divieto di riprodurlo o di renderlo noto a terzi senza la sua approvazione

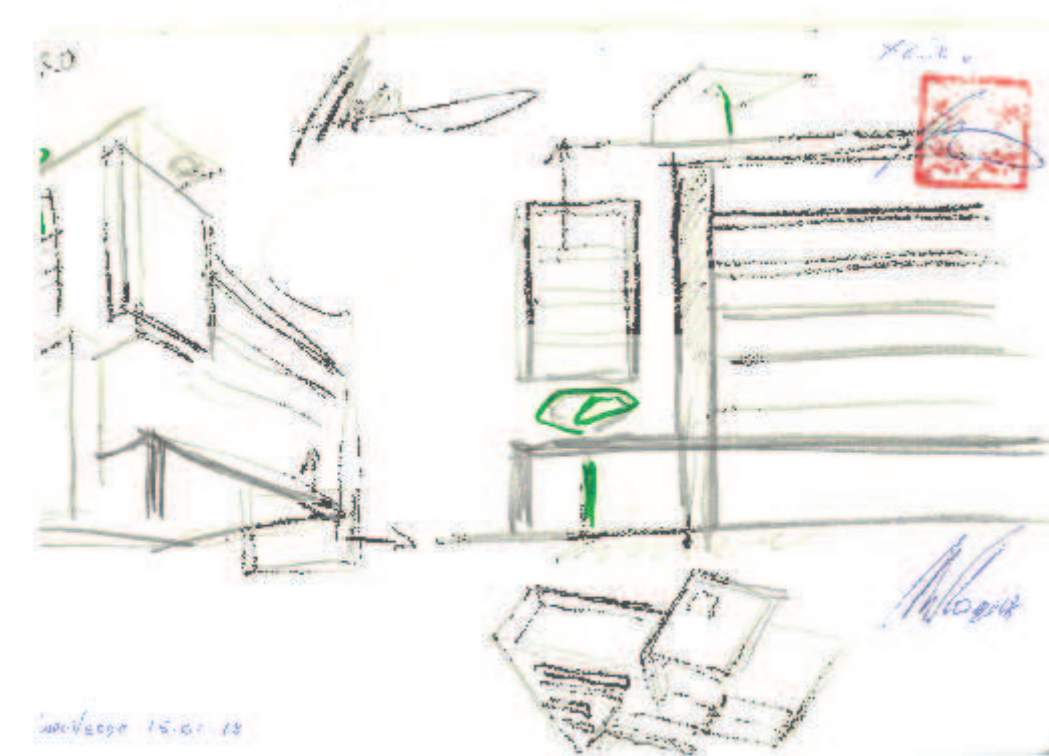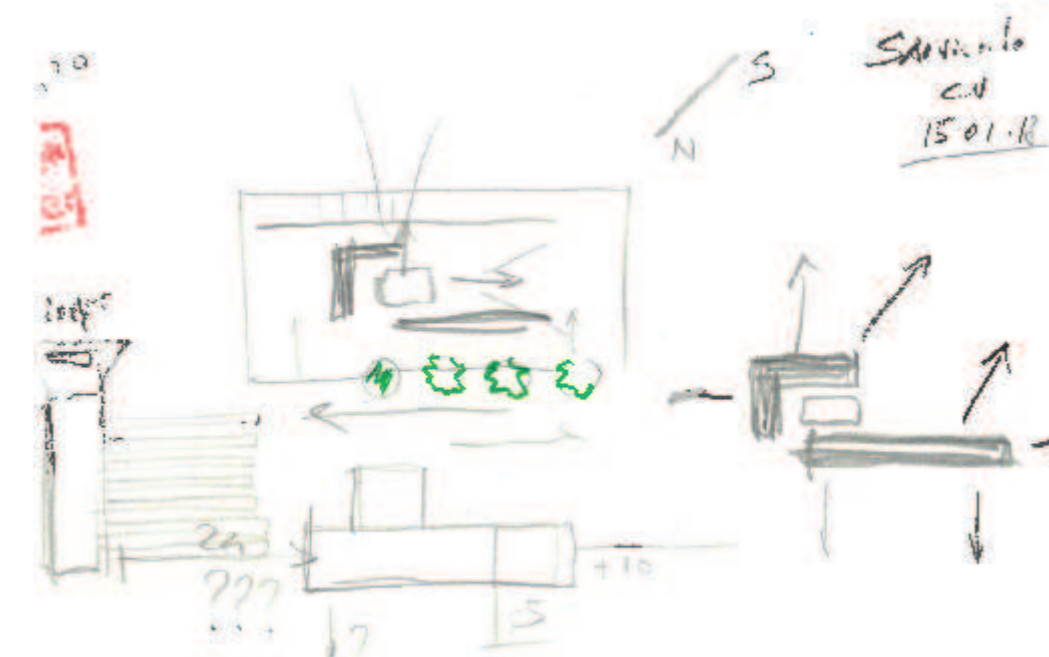

app. 15 - piano ottavo

	locale	dimensione locale [m]	sup. locale [m ²]	dimensione aperture [m]	sup. finestrata [m ²]	rapporto aereo illuminante	altezza locale [m]
01	Ingresso	2,03 x 2,20	4,466				2,50
02	cucina pranzo soggiorno	(0,65 x 8,90) + (9,10 x 4,85) + (5,28 x 3,30)	67,344	(3,10 + 3,10) x 0,60 + (2,45 + 2,45 + 2,76 + 2,76 3,60 + 3,60) x 2,50 + (1,80 x 2,50)	52,54	0,78	2,50
03	disimpegno	(2,40 x 1,10) + (3,50 x 1,50)	7,89				2,50
04	bagno	3,40 x 1,50	5,10	0,60 x 2,50	1,50	0,29	2,50
05	camera 01	(1,10 x 0,80) + (5,20 x 2,30)	12,84	(1,65 + 1,65) x 1,30	4,29	0,33	2,50
06	studio	4,00 x 2,05	8,20	(0,70 + 1,30) x 0,80	1,60	0,19	2,50
07	camera 02	4,00 x 2,30	9,20	(0,70 + 1,30) x 0,80	1,60	0,17	2,50
08	camera matrimoniale	(3,45 x 3,70) + (1,25 x 1,10)	14,14	(1,80 + 1,80) x 2,50	9,00	0,63	2,50
09	w.c.	3,45 x 1,40	4,83				
10	terrazza 01	(16,18 x 4,90) + (8,08 x 1,70) + (1,80 x 3,50)	99,318				
11	terrazza 02	(4,31 x 7,20) + (1,80 x 17,76)	57,702				

