

m.s. **ARCHITETTO**  
 marco sostero  
 viale Europa 27/b  
 33054 Lignano S.  
 udine Italy  
 t. 348 7098610  
 f. 0431 71460  
 marco@sostero.it

PROVINCIA DI UDINE  
 CITTA' DI LIGNANO SABBADORO

# PAC LOVATO 2.1


UBICAZIONE CATASTALE  
 FOGLIO N. 41 MAPPALI 495-496-497

COMMITTENTE  
**LIDL Italia s.r.l.**  
 Via Augusto Ruffo 36, Arcole (VR)

CONTENUTO TAVOLA  
**OPERE DI URBANIZZAZIONE  
 IN CESSIONE**  
 STATO DI FATTO P.R.P.C. LOVATO 2  
 STATO DI PROGETTO PAC LOVATO 2.1

PROGETTO URBANISTICO **05 B**  
 SCALARE 1:500

ESTRATTO DI MAPPA 1:2000

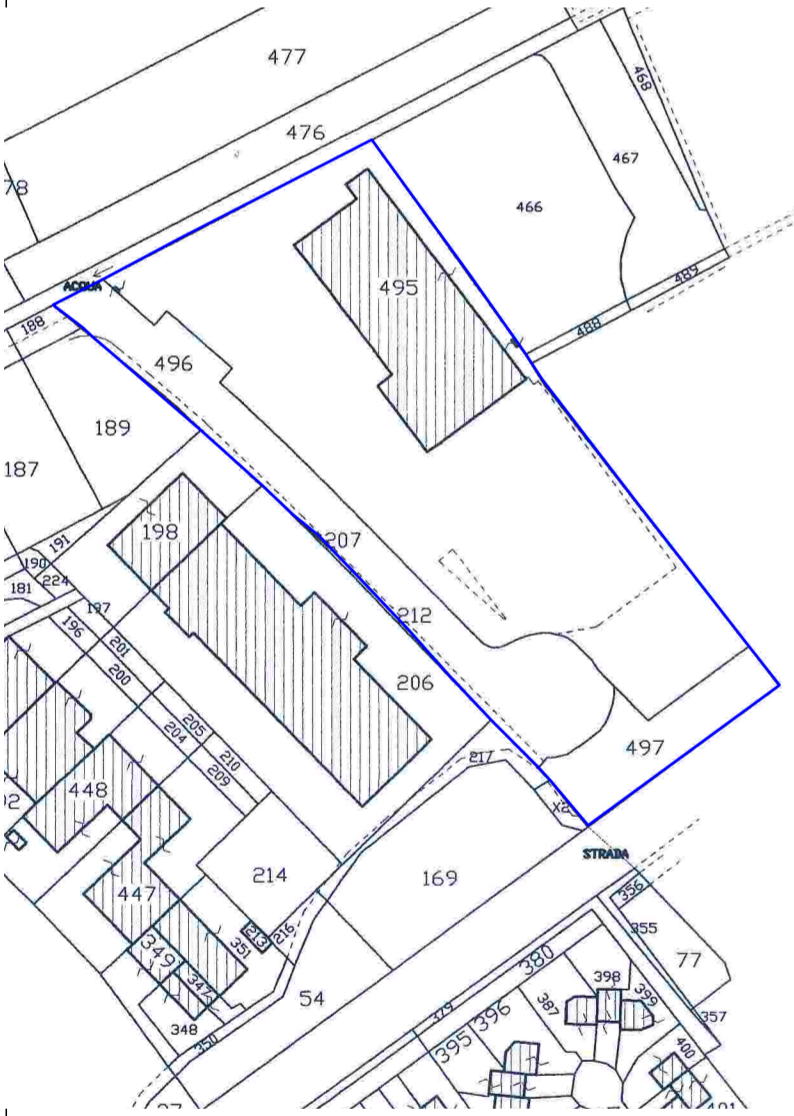

### LEGENDA PROGETTO

QUOTE DI LIVELLO	ESISTENTE	RUSTICO	FINITO
PIANTE PLANIMETRIE	±0.00	±0.00	±0.00

REVISIONE	DATA
00	16/03/2015
01	01/09/2015

NOTE

IL PROGETTISTA  
 ordine degli architetti pianificatori e conservatori della provincia di udine  
**sostero marco**  
 albo sez. A/a numero 1364  
 architetto


A TERMINI DI LEGGE CI SERBAMO LA PROPRIETA' DI QUESTO DOCUMENTO.  
 IL CONTENUTO DI QUESTA MAPPA NON PUO' ESSERE RIPRODOTTO, DUBBIATO O USATO SENZA NOSTRA AUTORIZZAZIONE SCRITTA.

SUPERFICI E OPERE DI URBANIZZAZIONE IN CESSIONE				
ZONIZZAZIONE	LEGENDA		P.R.P.C. LOVATO 2	PAC LOVATO 2.1
			SUPERFICI	SUPERFICI
VIABILITA'	pubblica	mq	1.743,80	1.866,70
PARCHEGGI	pubblici	mq	184,20	175,00
MARCIAPIEDI	pubblici	mq	581,4	636,4
SUPERFICIE VERDE	pubblico	mq	918,00	1.039,10
<b>TOTALE SUPERFICI E OPERE IN CESSIONE</b>		mq	<b>3427,40</b>	<b>3717,20</b>


SUPERFICI E OPERE DI URBANIZZAZIONE NON IN CESSIONE				
ZONIZZAZIONE	LEGENDA		P.R.P.C. LOVATO 2	PAC LOVATO 2.1
			SUPERFICI	SUPERFICI
SUPERFICIE COMPLESSIVA LOTTI	mq		10.242,30	9.664,30
SUPERFICIE VERDE	privato	mq	200,60	421,90
PISTA CICLABILE	privata	mq	0	66,9
<b>TOTALE SUPERFICI E OPERE NON IN CESSIONE</b>	mq		<b>10.442,90</b>	<b>10.153,10</b>

SUPERFICI COMPLESSIVE AMBITO				
			P.R.P.C. LOVATO 2	PAC LOVATO 2.1
SUPERFICI IN CESSIONE	mq		3.427,40	3.717,20
SUPERFICI NON IN CESSIONE	mq		10.442,90	10.153,10
<b>TOTALE AMBITO</b>	mq		<b>13.870,30</b>	<b>13.870,30</b>

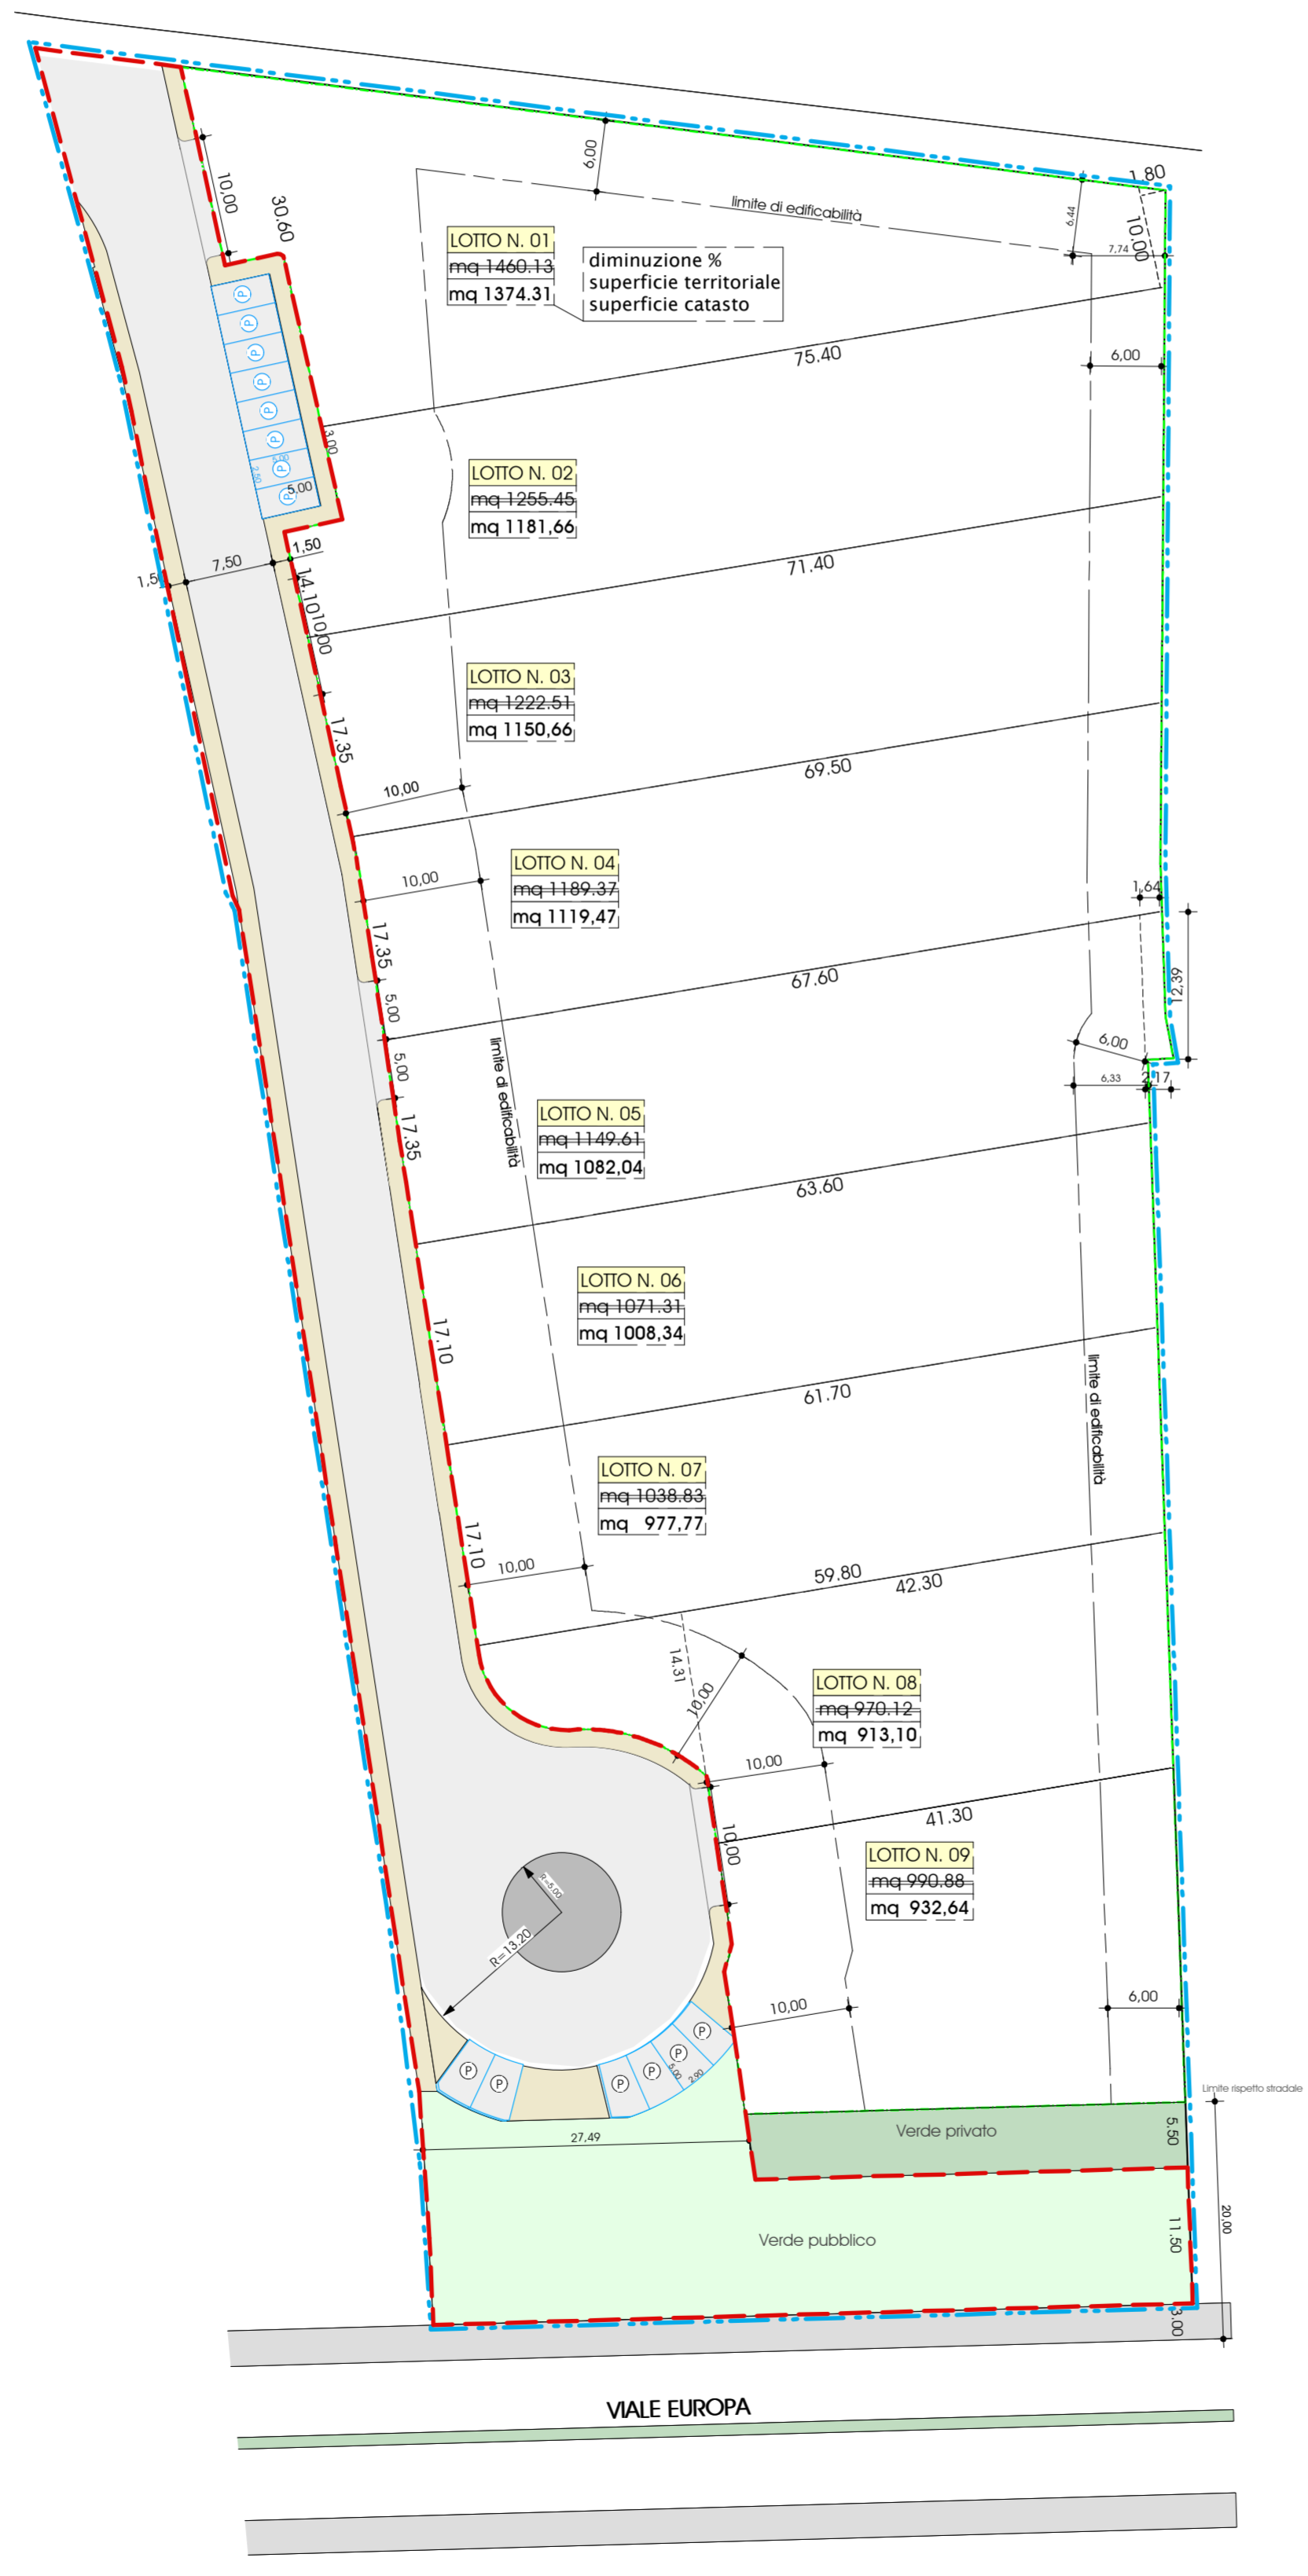

STATO DI FATTO P.R.P.C. "LOVATO 2"

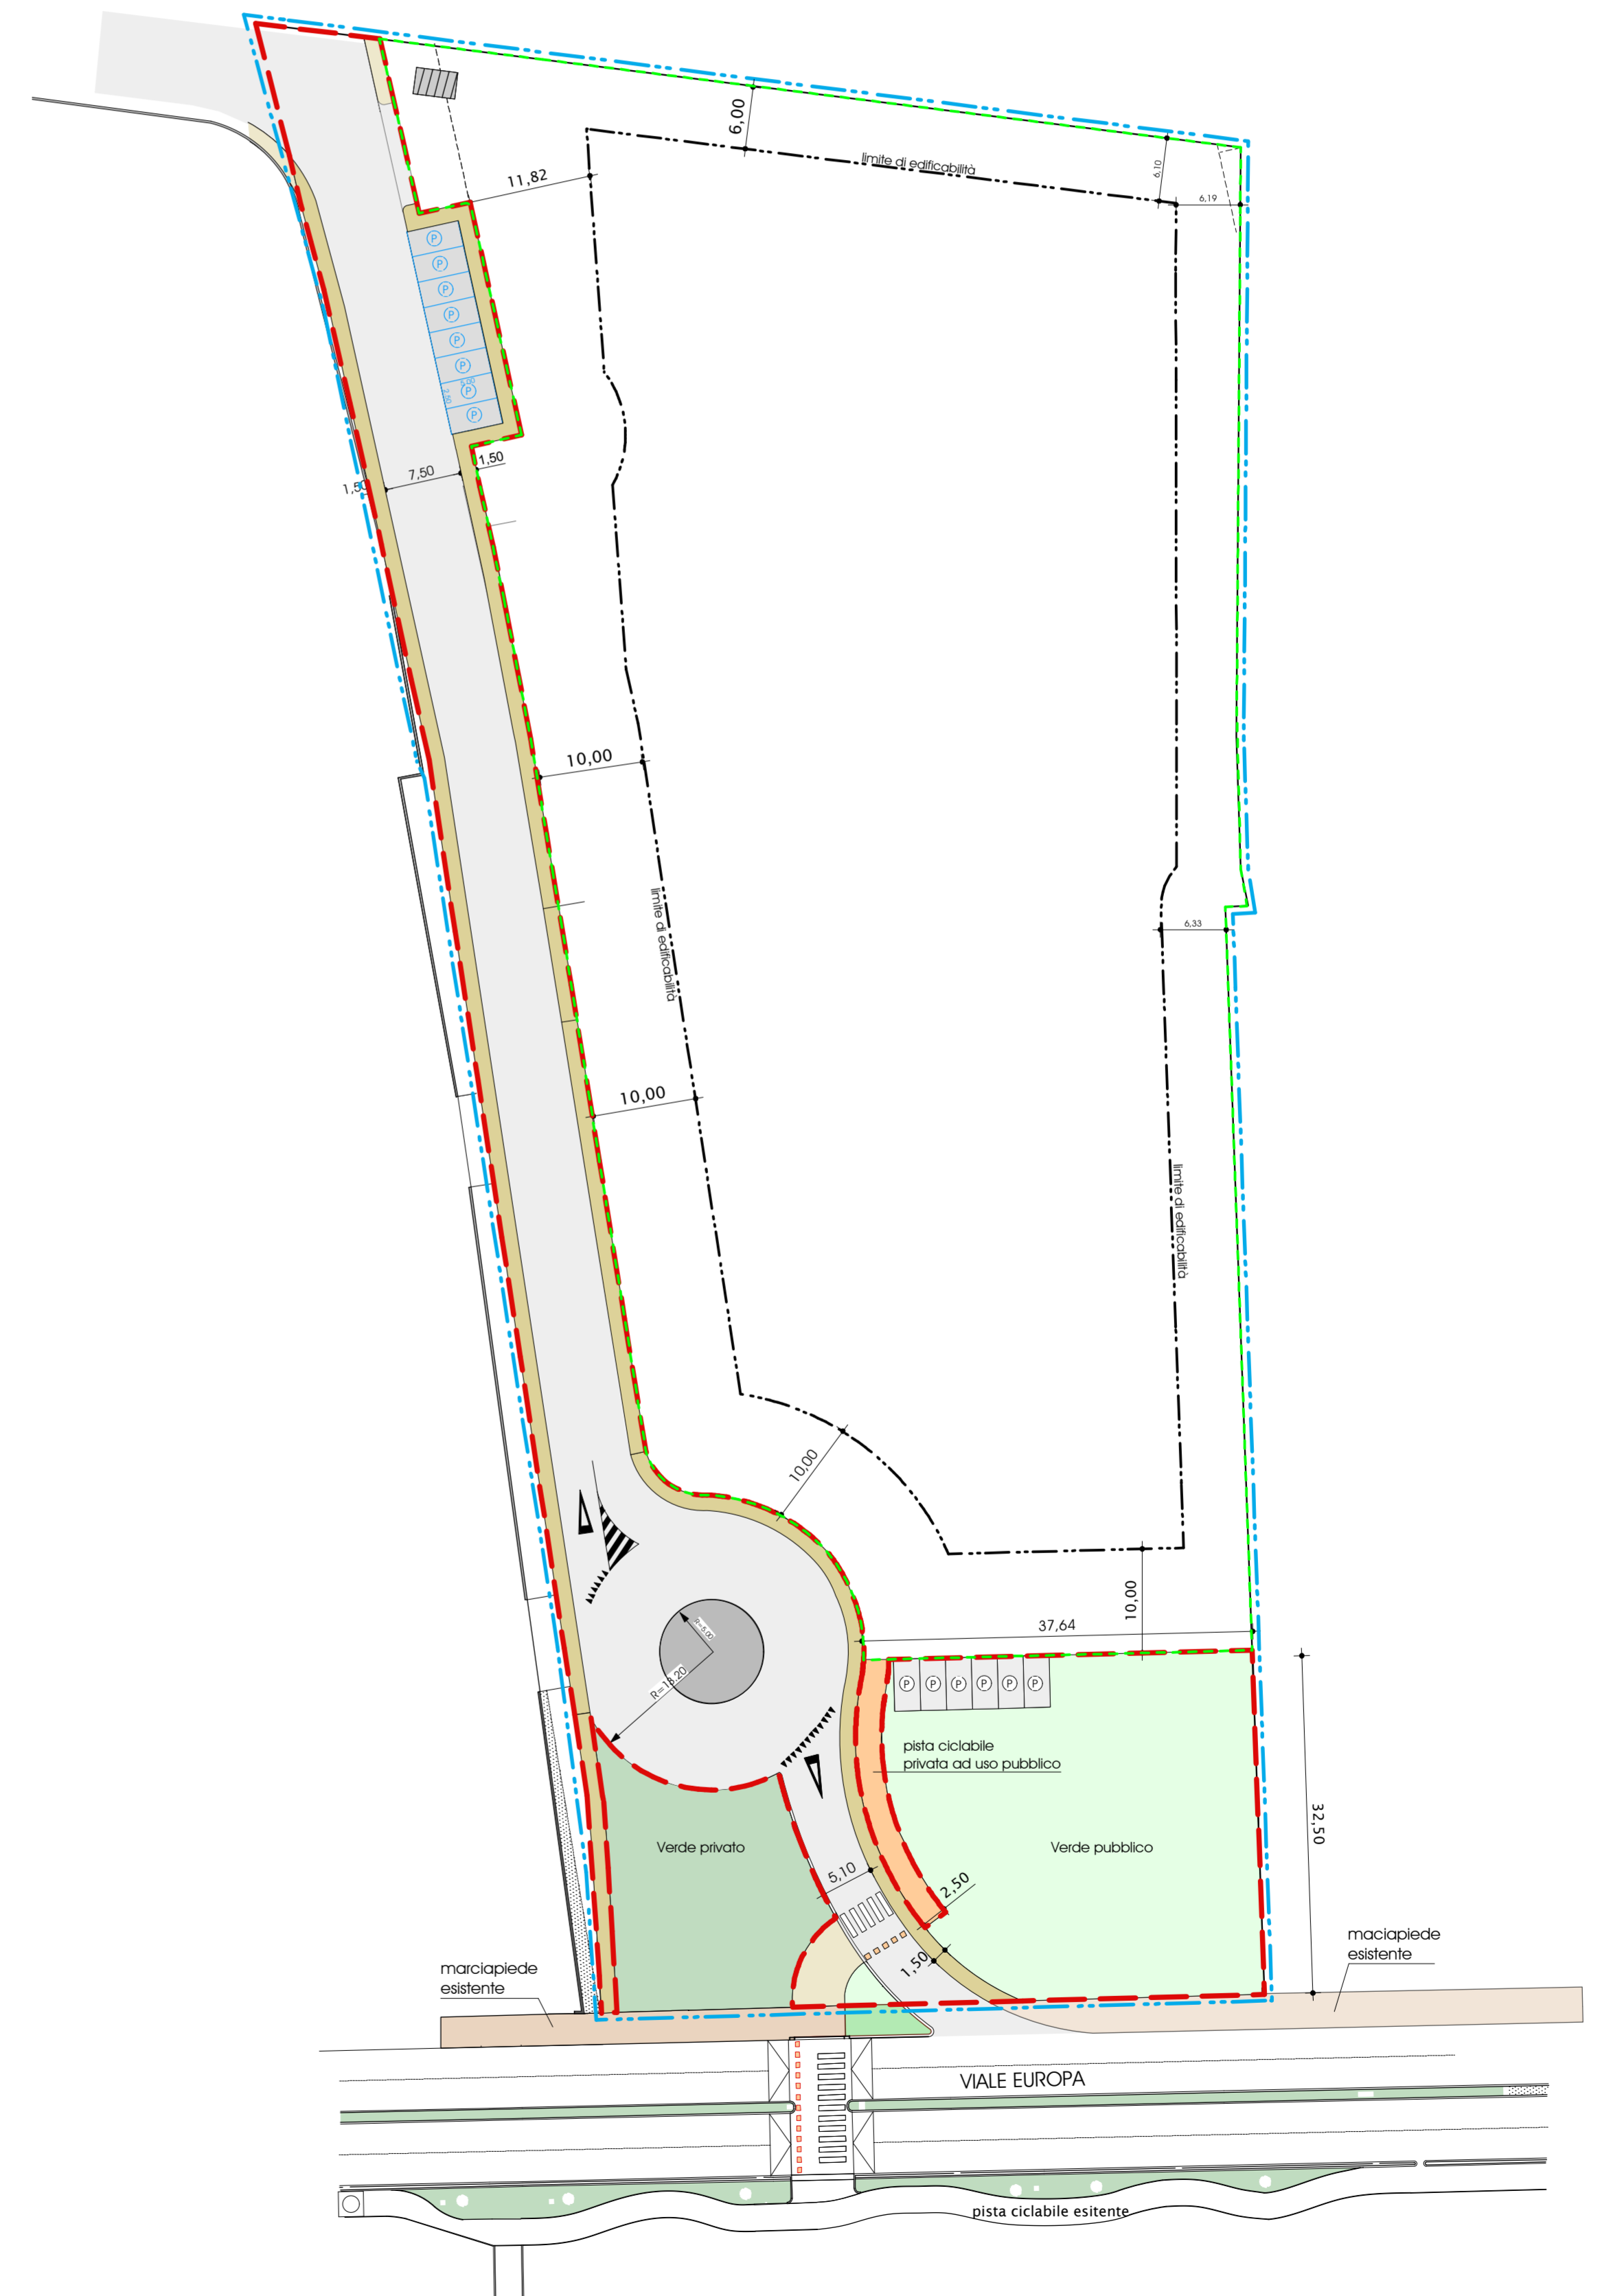

PROGETTO P.A.C. "LOVATO 2.1"