

COMUNE DI  
LIGNANO SABBIAORO

Permesso di costruire in  
attuazione al PAC 120/2019  
denominato "Hotel Columbus"

HOTEL COLUMBUS SRL

**PdC**  
2019

ALL. N° **7** **a**


**PROIEZIONE OMBRA DELLA  
SAGOMA LIMITE (NTA - art. 5,  
lett. B, comma 1/a)**

PROGETTISTA:

Arch. Franco Tomasella

DATA:

ottobre 2019

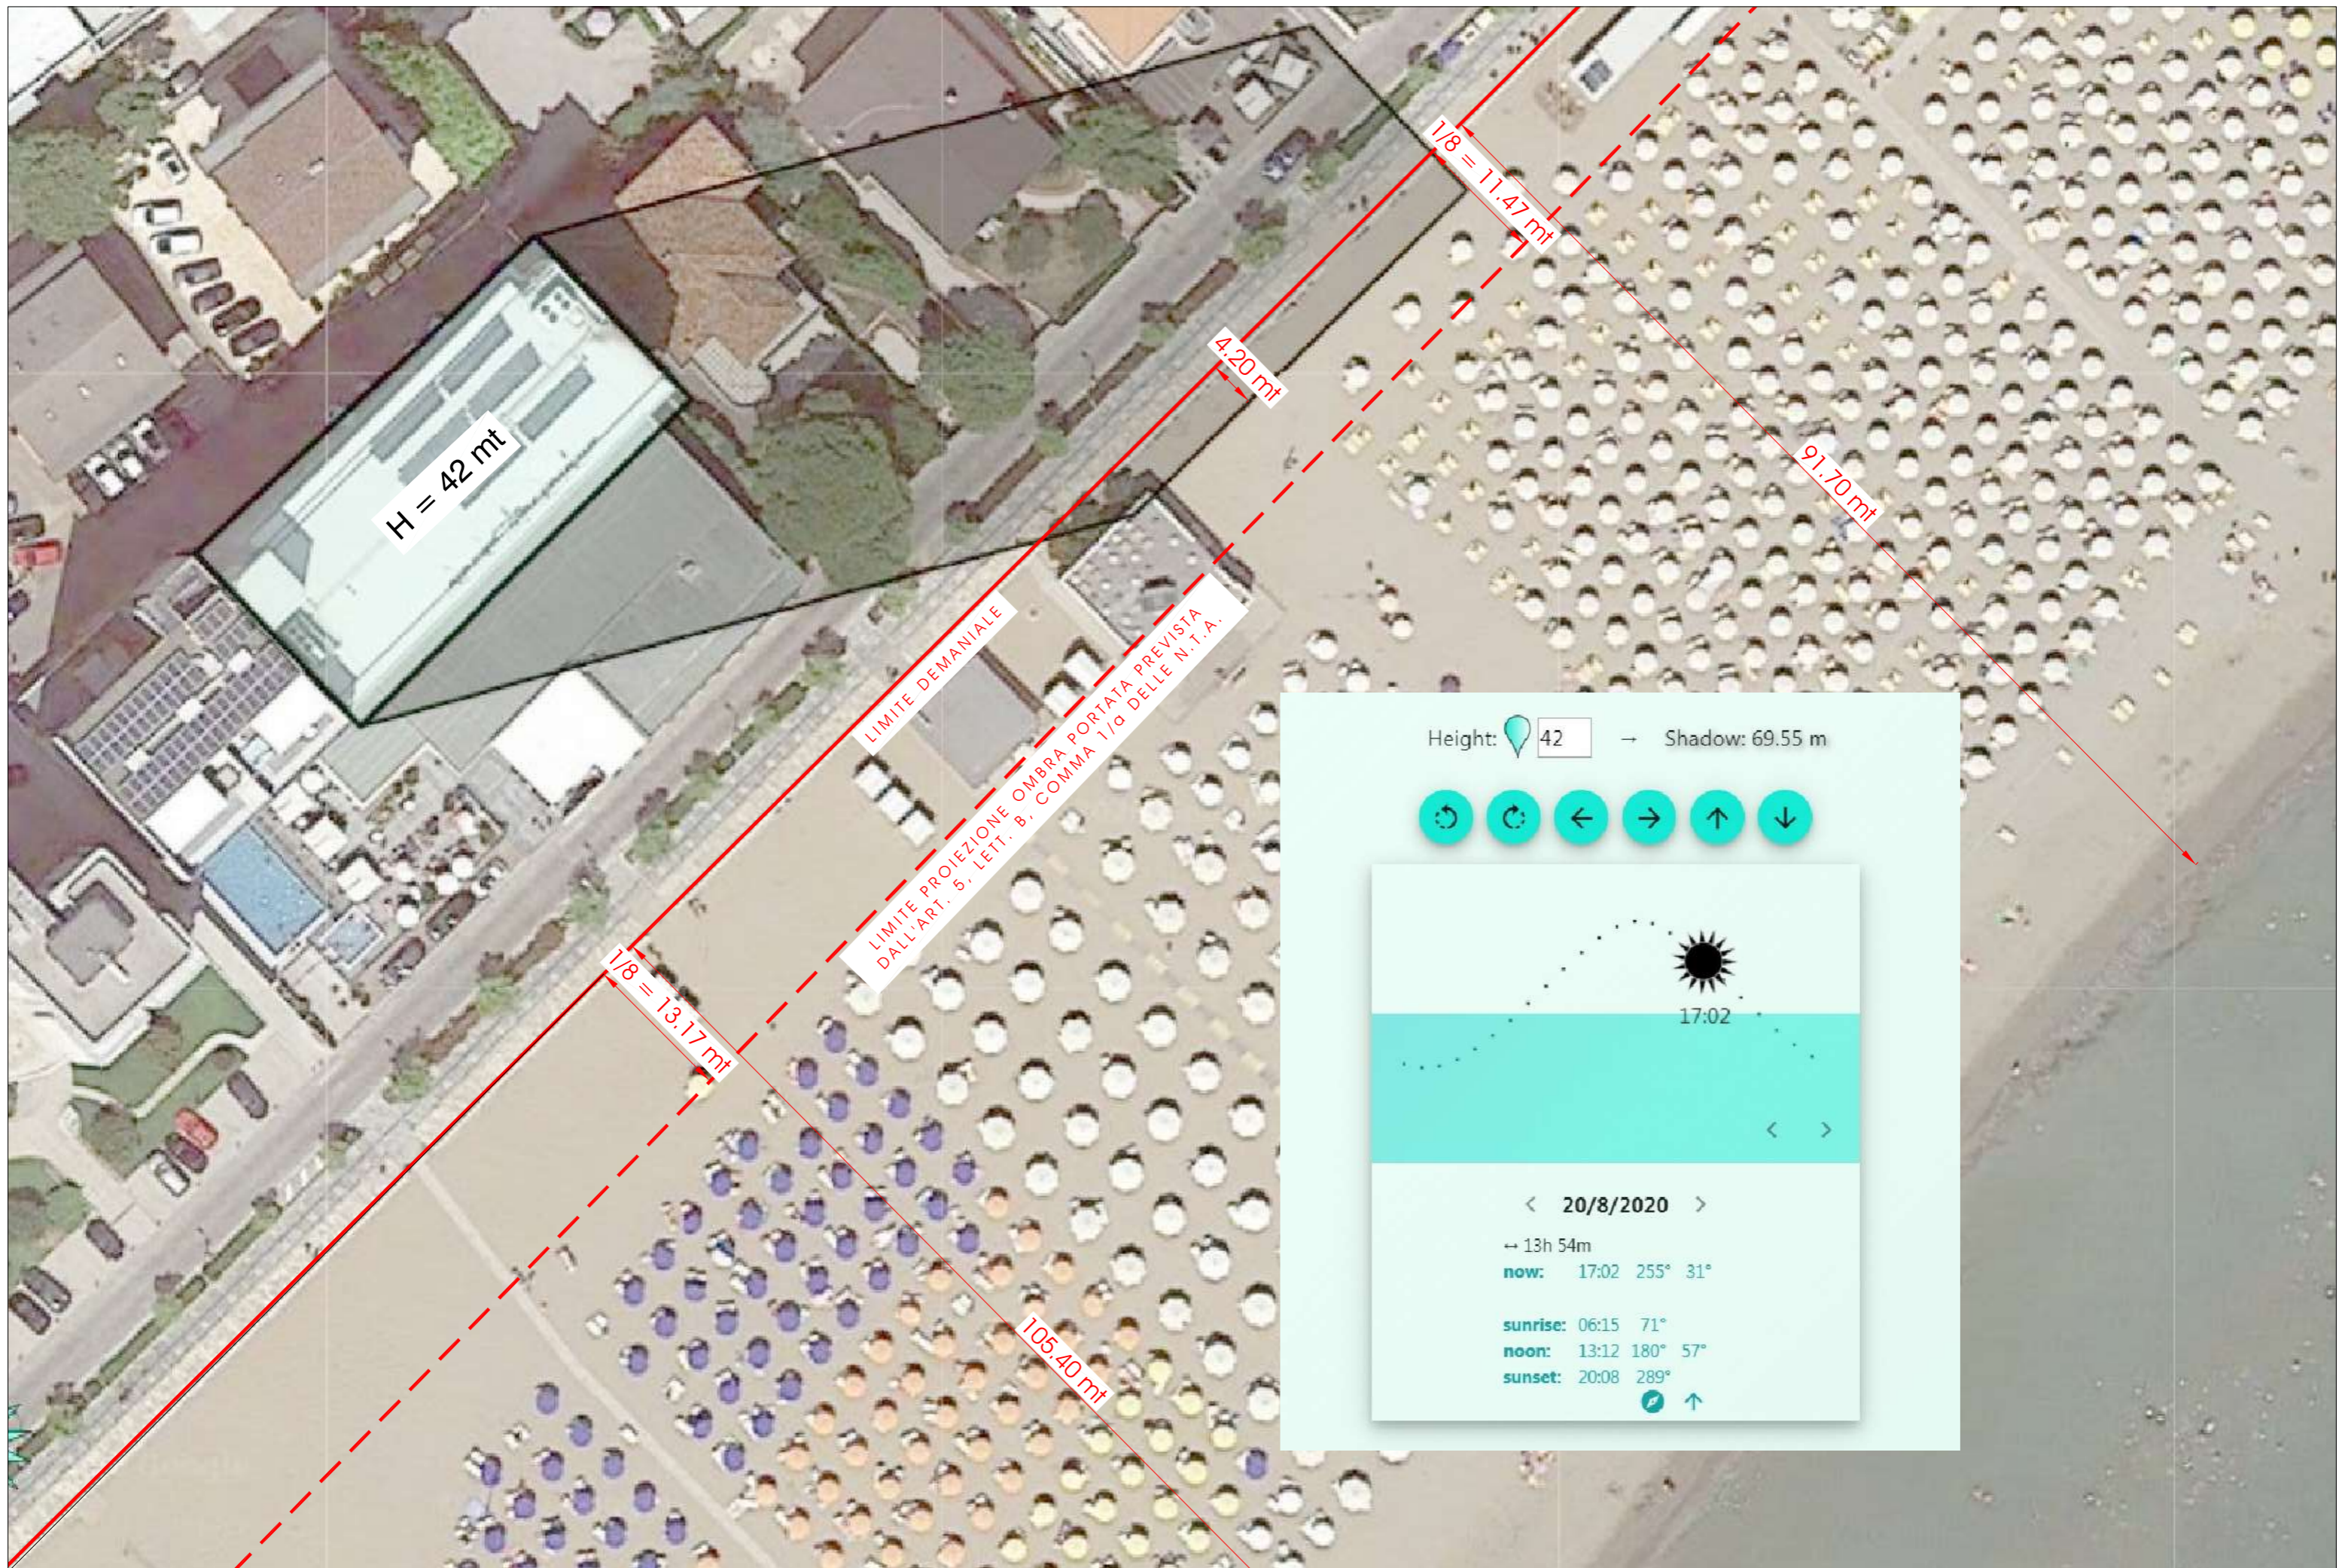

Height: 42 → Shadow: 69.55 m

17:02

< 20/8/2020 >

→ 13h 54m

now: 17:02 255° 31°

sunrise: 06:15 71°

noon: 13:12 180° 57°

sunset: 20:08 289°

PROIEZIONE OMBRA PORTATA SUL LITORALE MARINO calcolata con programma "ShadowCalculator"

scala 1:500