

Organizzazione:

Manifestazione:

Titolo elaborato: PLANIMETRIA POLISPORTIVO COMUNALE "G. TEGHIL"
 CON INDICAZIONE DEGLI INGRESSI E DELLE VIE DI ESODO
 E CON UBICAZIONE DEGLI ALLESTIMENTI

Tecnico relatore:


Per. Ind. Ermenegildo Corazza
 Studio Tecnico in Via Canal, 5
 30028 San Michele al Tagliamento (VE)
 TEL. + FAX. 0431-521218
 E-MAIL: ermescorazza@gmail.com

Tavola n.
01

Scala 1:5000-1:500


Planimetria Polisportivo Comunale "G.Teghil"
 con indicazione degli ingressi e delle vie di esodo
 e con ubicazione degli allestimenti

SCALA 1/500

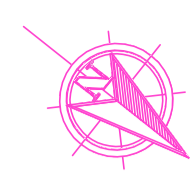

LEGENDA CARATTERISTICHE USCITE DI SICUREZZA DAL PRATO VERSO AREA FILTRO

SETTORE	NUMERO USCITE DI SICUREZZA	NUMERO MODULI USCITE DI SICUREZZA	CAPACITA' DI DEFILSIO USCITE DI SICUREZZA	CAPACITA' SETTORE
PRATO	UA	14	3.500	
	UB	8	2.000	
	UC	4	1.000	
	UC bis	13	3.250	
	UD 1	4	1.000	
	UD 2	4	1.000	19.100
	UF	19	4.750	
UG	6	1.500		
UH	16	4.000		
TOTALE	7	88	22.000	19.100

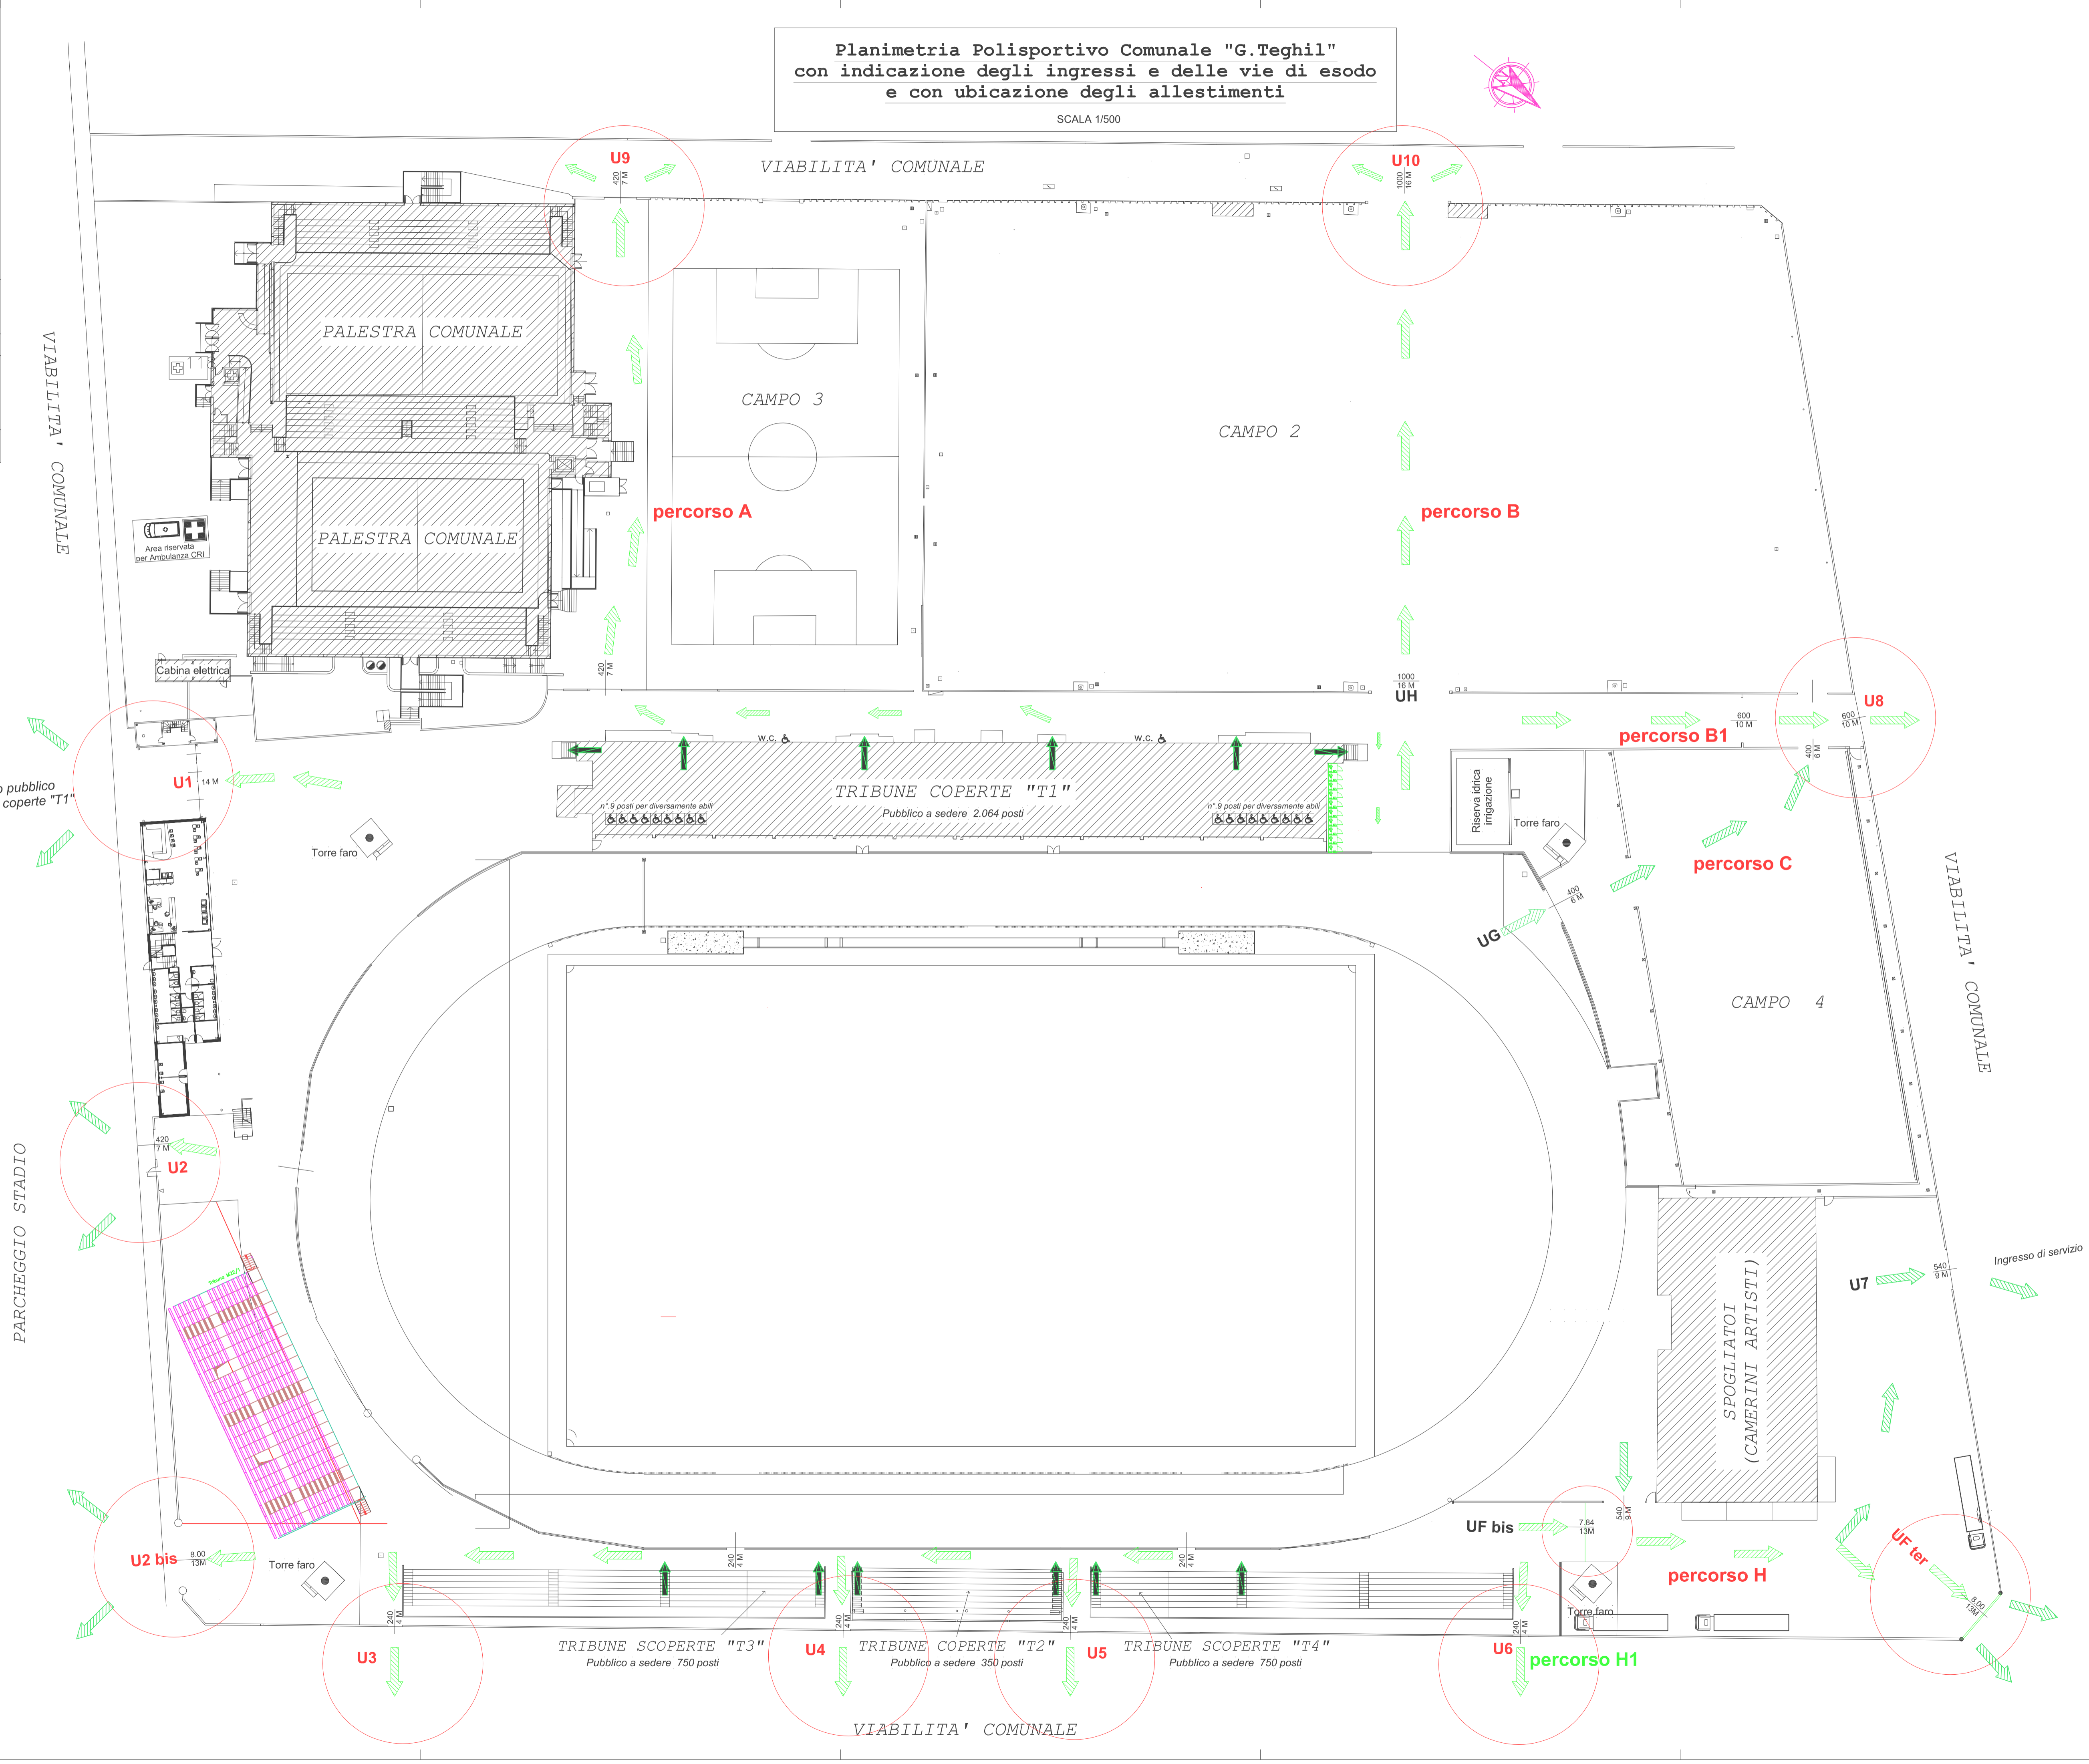

Ingresso pubblico alle tribune coperte "T1"

PARCHEGGIO STADIO

VIABILITA' COMUNALE

VIABILITA' COMUNALE