

m.s. a

marco sostero
ARCHITETTO

viale Europa 27/b
33054 Lignano S.
udine Italy
t. 348 7098610
f. 0431 71460

marco@sostero.it

PROVINCIA DI UDINE
CITTA' DI LIGNANO SABBIAIDORO

PAC LOVATO 2.1

UBICAZIONE CATASTALE
FOGLIO N. 41 MAPPALI 495-496-497

COMMITTENTE
LIDL Italia s.r.l.
Via Augusto Ruffo 36, Arcole (VR)

CONTENUTO TAVOLA

OPERE DI URBANIZZAZIONE IN CESSIONE RETE ACQUEDOTTO

PROGETTO URBANISTICO **10 B**


SCALE
1:500- 1:50-1:20

ESTRATTO DI MAPPA 1:2000



LEGENDA PROGETTO			
QUOTE DI LIVELLO	ESISTENTE	RUSTICO	FINITO
PIANTE PLANIMETRIE	±0.00	±0.00	±0.00

REVISIONE	DATA
00	26/03/2015

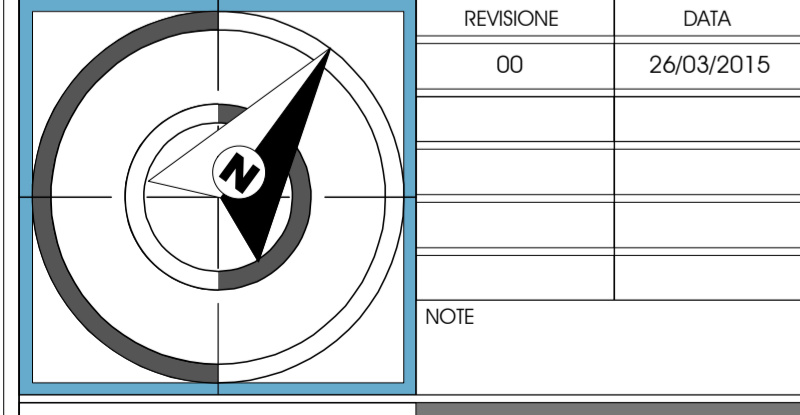


IL PROGETTISTA

ordine degli architetti
pianificatori
in collaborazione della
provincia di udine


sostero marco
albo sez. A/a numero 1364
architetto

A TITOLO DI LEGGE CI RISERVAMO LA PROPRIETA' DI QUESTO DOCUMENTO.
IL CONTENUTO DI QUESTA INQUADRA NON PUO' ESSERE RIPRODOTTO, Duplicato E/O ESSERE COMUNICATO A TERZI SENZA
NOSTRA AUTORIZZAZIONE SCRITTA.

LEGENDA DI PROGETTO	
Marciapiede pedonale pubblico	
Cunetta alla francese concava L. 500	
Verde privato	
Verde pubblico	
Fascia di rispetto della condotta a mare	
Ambito PAC Lovato 2.1	
Tubazione esistente in CA DN 150 (opere già collaudate nel PRPC LOVATO 2)	
Tubazione principale sotterranea GS DN 100 (opere già collaudate nel PRPC LOVATO 2)	
Derivazione utenze DN 1" 1/4 (opere già collaudate nel PRPC LOVATO 2)	
Pozzetto in cls con chiusura in GS D 400 120 x 100 con saracinesca (opere già collaudate nel PRPC LOVATO 2)	
Icricante (opere già collaudate nel PRPC LOVATO 2)	
Pozzetti con derivazione d'utenza (opere già collaudate nel PRPC LOVATO 2)	
Allacciamento alla linea esistente (opere già collaudate nel PRPC LOVATO 2)	

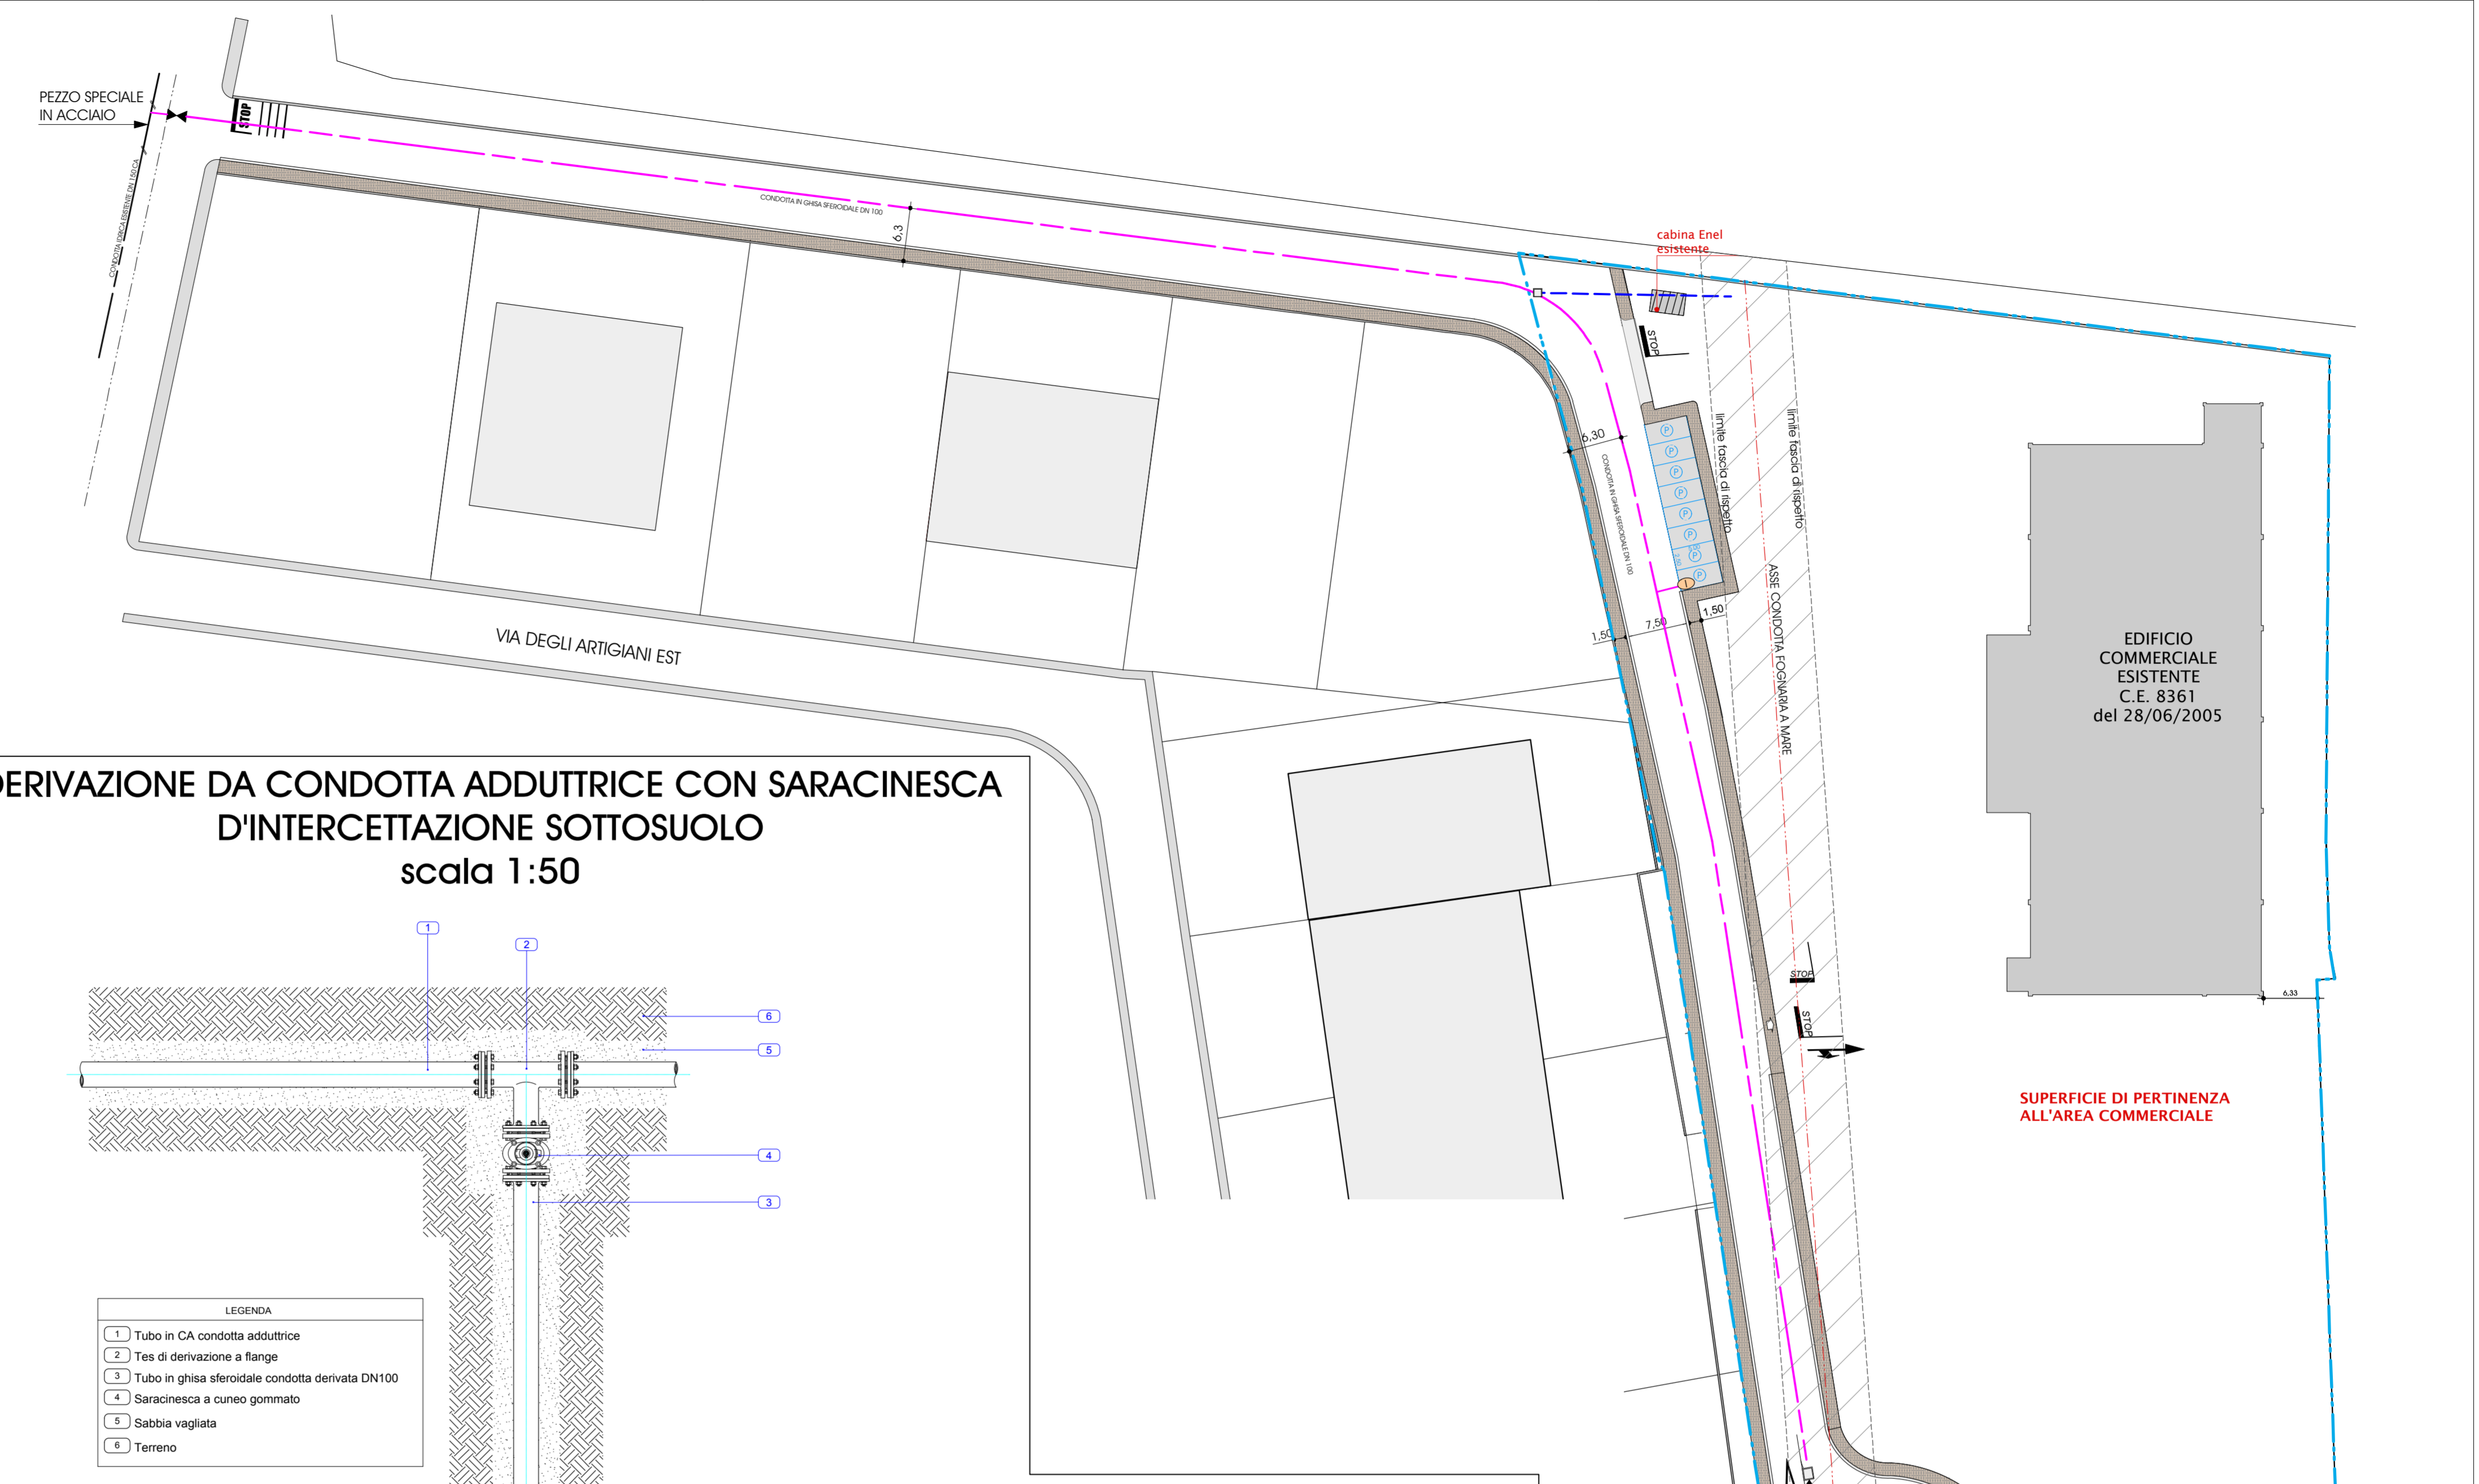


DERIVAZIONE DA CONDOTTA ADDUTTRICE CON SARACINESCA D'INTERCETTAZIONE SOTTOSUOLO scala 1:50

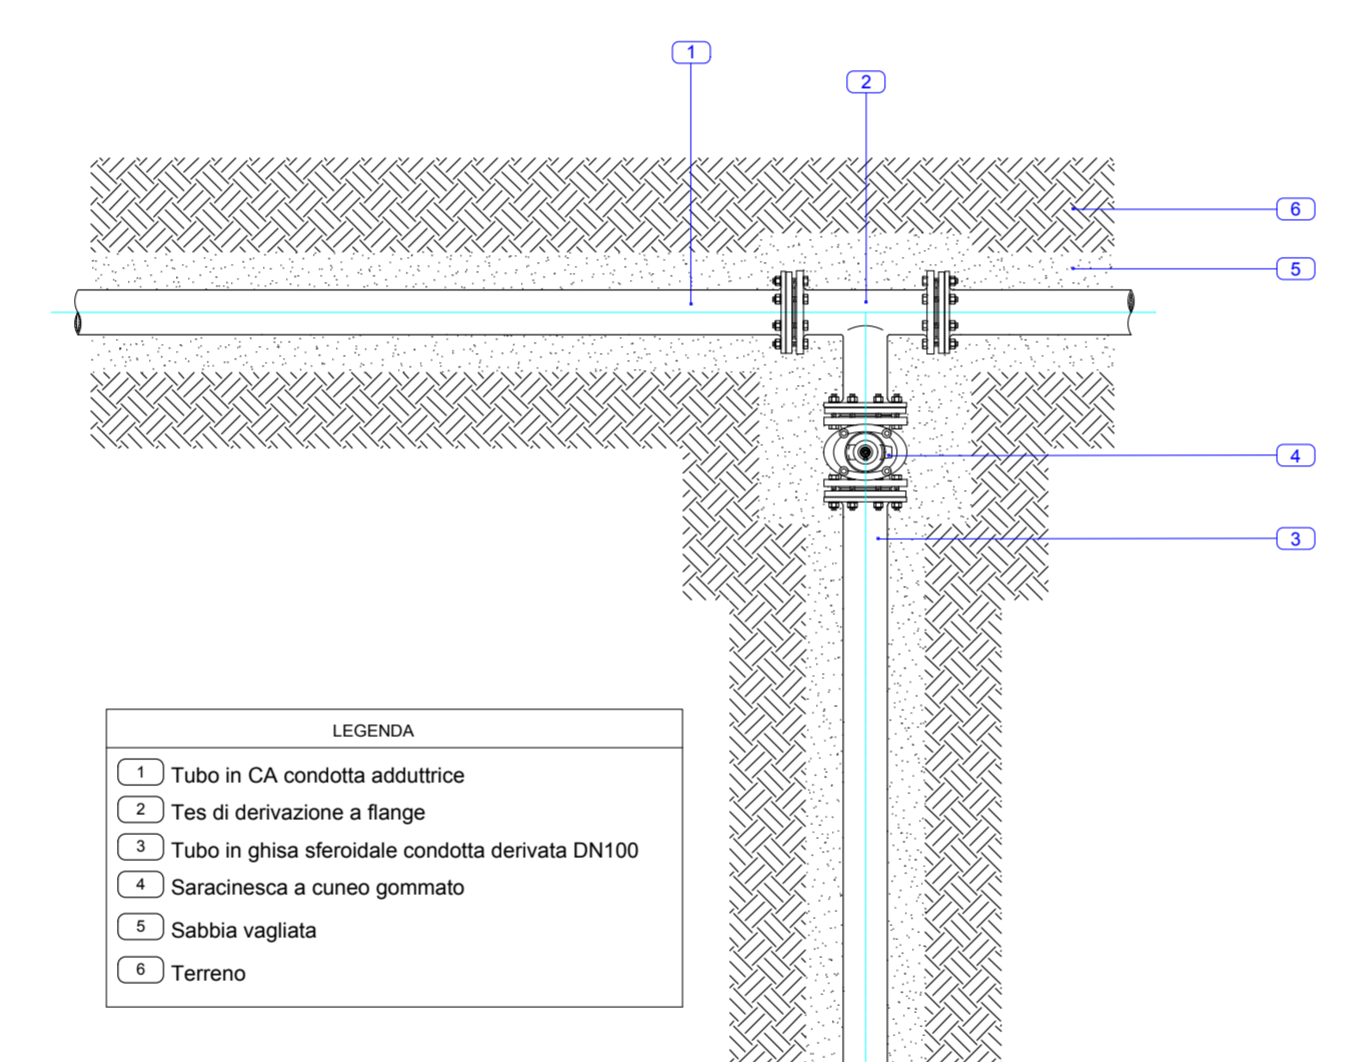


- LEGENDA
- 1 Tubo in CA condotta adduttrice
 - 2 Tes di derivazione a flange
 - 3 Tubo in ghisa sferoidale condotta derivata DN100
 - 4 Saracinesca a cuneo gommato
 - 5 Sabbia vagliata
 - 6 Terreno

POZZETTO TERMINALE 100X120 CON SARACINESCA scala 1:25

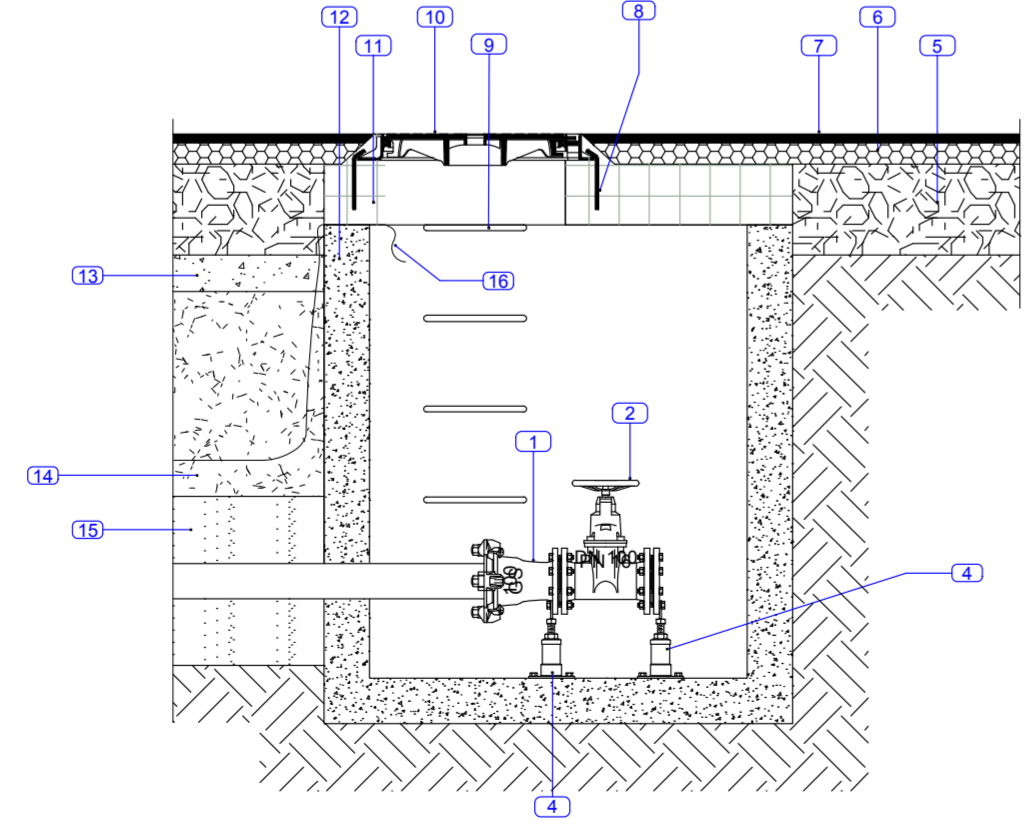

- LEGENDA
- 1 Tazza DN 100
 - 2 Saracinesca a cuneo gommato - DN 100
 - 3 Supporto per flange
 - 4 Fondazione stradale
 - 5 Binder
 - 6 Manto d'usura
 - 7 Fasaggi in acciaio Ø 10 ogni 12 cm
 - 8 Gradino in acciaio rivestito in Polietilene
 - 9 Chiusura in ghisa DN40 - int. 600 mm
 - 10 Soletta in CLS armato
 - 11 Pozzetto in CLS
 - 12 Conglomerato cementizio
 - 13 Rientro con materiali provenienti dagli scavi
 - 14 Sabbia vagliata
 - 15 Nastro di segnaletica SAFER
 - 16

DERIVAZIONE ALLACCI PRIVATI CON COLLARE DI PRESA scala 1:25

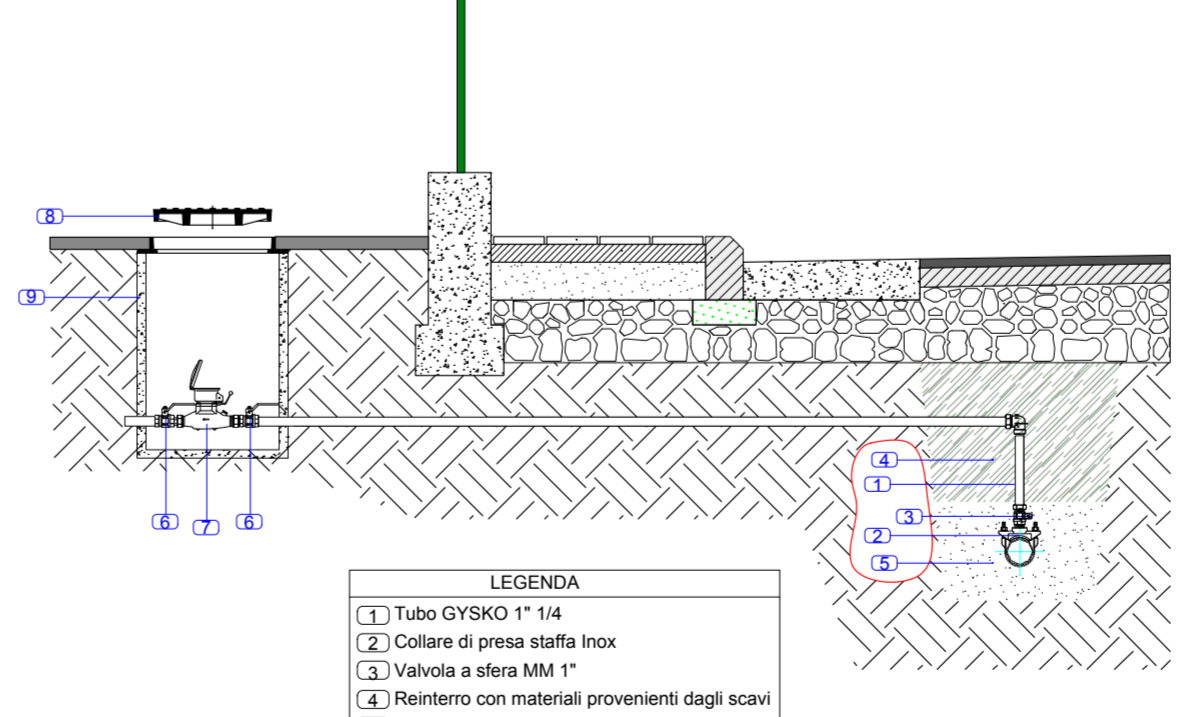

- LEGENDA
- 1 Tubo GYSKO 1" 1/4
 - 2 Collare di presa staffa Inox
 - 3 Valvola a sfera MM 1"
 - 4 Rientro con materiali provenienti dagli scavi
 - 5 Sabbia vagliata
 - 6 Valvola a sfera
 - 7 Contatore
 - 8 Chiusura in GHISA LAMELLARE C 250
 - 9 Pozzetto utenze in cls prefabbricato 40x40

ELEMENTI ED OPERE GIA' COLLAUDATE NEL P.R.P.C. LOVATO C2