

m.s. **ARCHITETTO**
 viale Europa 27/b
 33054 Lignano S.
 udine Italy
 t. 348 7098610
 f. 0431 71460
 marco@sostero.it

PROVINCIA DI UDINE
 CITTA' DI LIGNANO SABBADORO

PAC LOVATO 2.1

UBICAZIONE CATASTALE
 FOGLIO N. 41 MAPPALI 495-496-497

COMMITTENTE
LIDL Italia s.r.l.
 Via Augusto Ruffo 36, Arcole (VR)


CONTENUTO TAVOLA
ZONIZZAZIONE
 STATO DI FATTO P.R.P.C. LOVATO 2
 STATO DI PROGETTO PAC LOVATO 2.1

PROGETTO
 URBANISTICO

04 B

SCALARE
 1:500

ESTRATTO DI MAPPA 1:2000

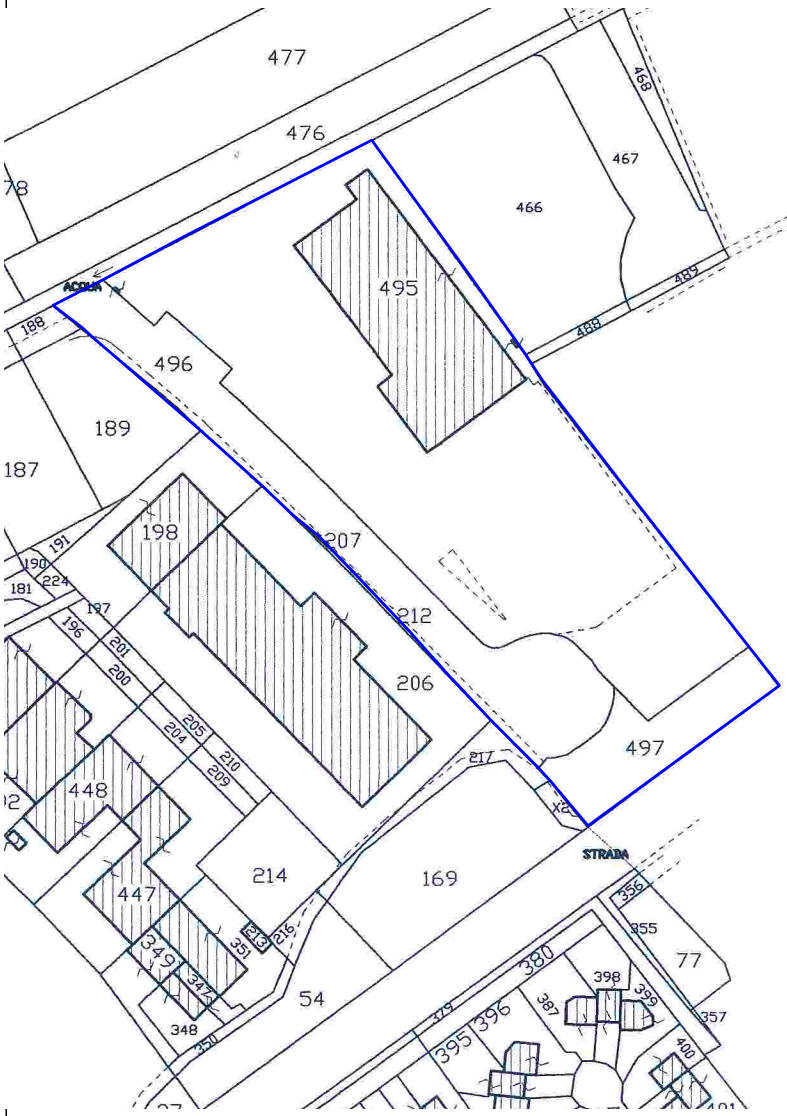

LEGENDA PROGETTO

QUOTE DI LIVELLO	ESISTENTE	RUSTICO	FINITO
PIANTE	±0.00	±0.00	±0.00
PLANIMETRIE	±0.00	±0.00	±0.00

REVISIONE	DATA
00	28/03/2015
01	01/09/2015


NOTE

IL PROGETTISTA
 ordine degli architetti
 pianificatori
 e conservatori della
 provincia di udine
sostero marco
 albo sez. A/a numero 1364
 architetto

A TERMINI DI LEGGE CI SERBAMO LA PROPRIETA' DI QUESTO DOCUMENTO.
 IL CONTENUTO DI QUESTA MAPPA NON PUO' ESSERE RIPRODOTTO, DUBBIATO O USATO COME FONTO PER UN'ALTRA AZIONE SENZA
 NOSTRA AUTORIZZAZIONE SCRITTA.

SUPERFICI TERRITORIALI P.R.P.C. "LOVATO 2"		
SUPERFICIE COMPLESSIVA LOTTI	mq	10.242,30
SUPERFICIE PARCHEGGI IN CESSIONE	mq	184,00
SUPERFICIE VERDE PUBBLICO	mq	918,00
SUPERFICIE VERDE PRIVATO	mq	200,60
SUPERFICIE COMPLESSIVA STRADE E MARCIAPIEDI	mq	2.325,40
TOTALE AMBITO	mq	13.870,30

STATO DI FATTO P.R.P.C. "LOVATO 2"

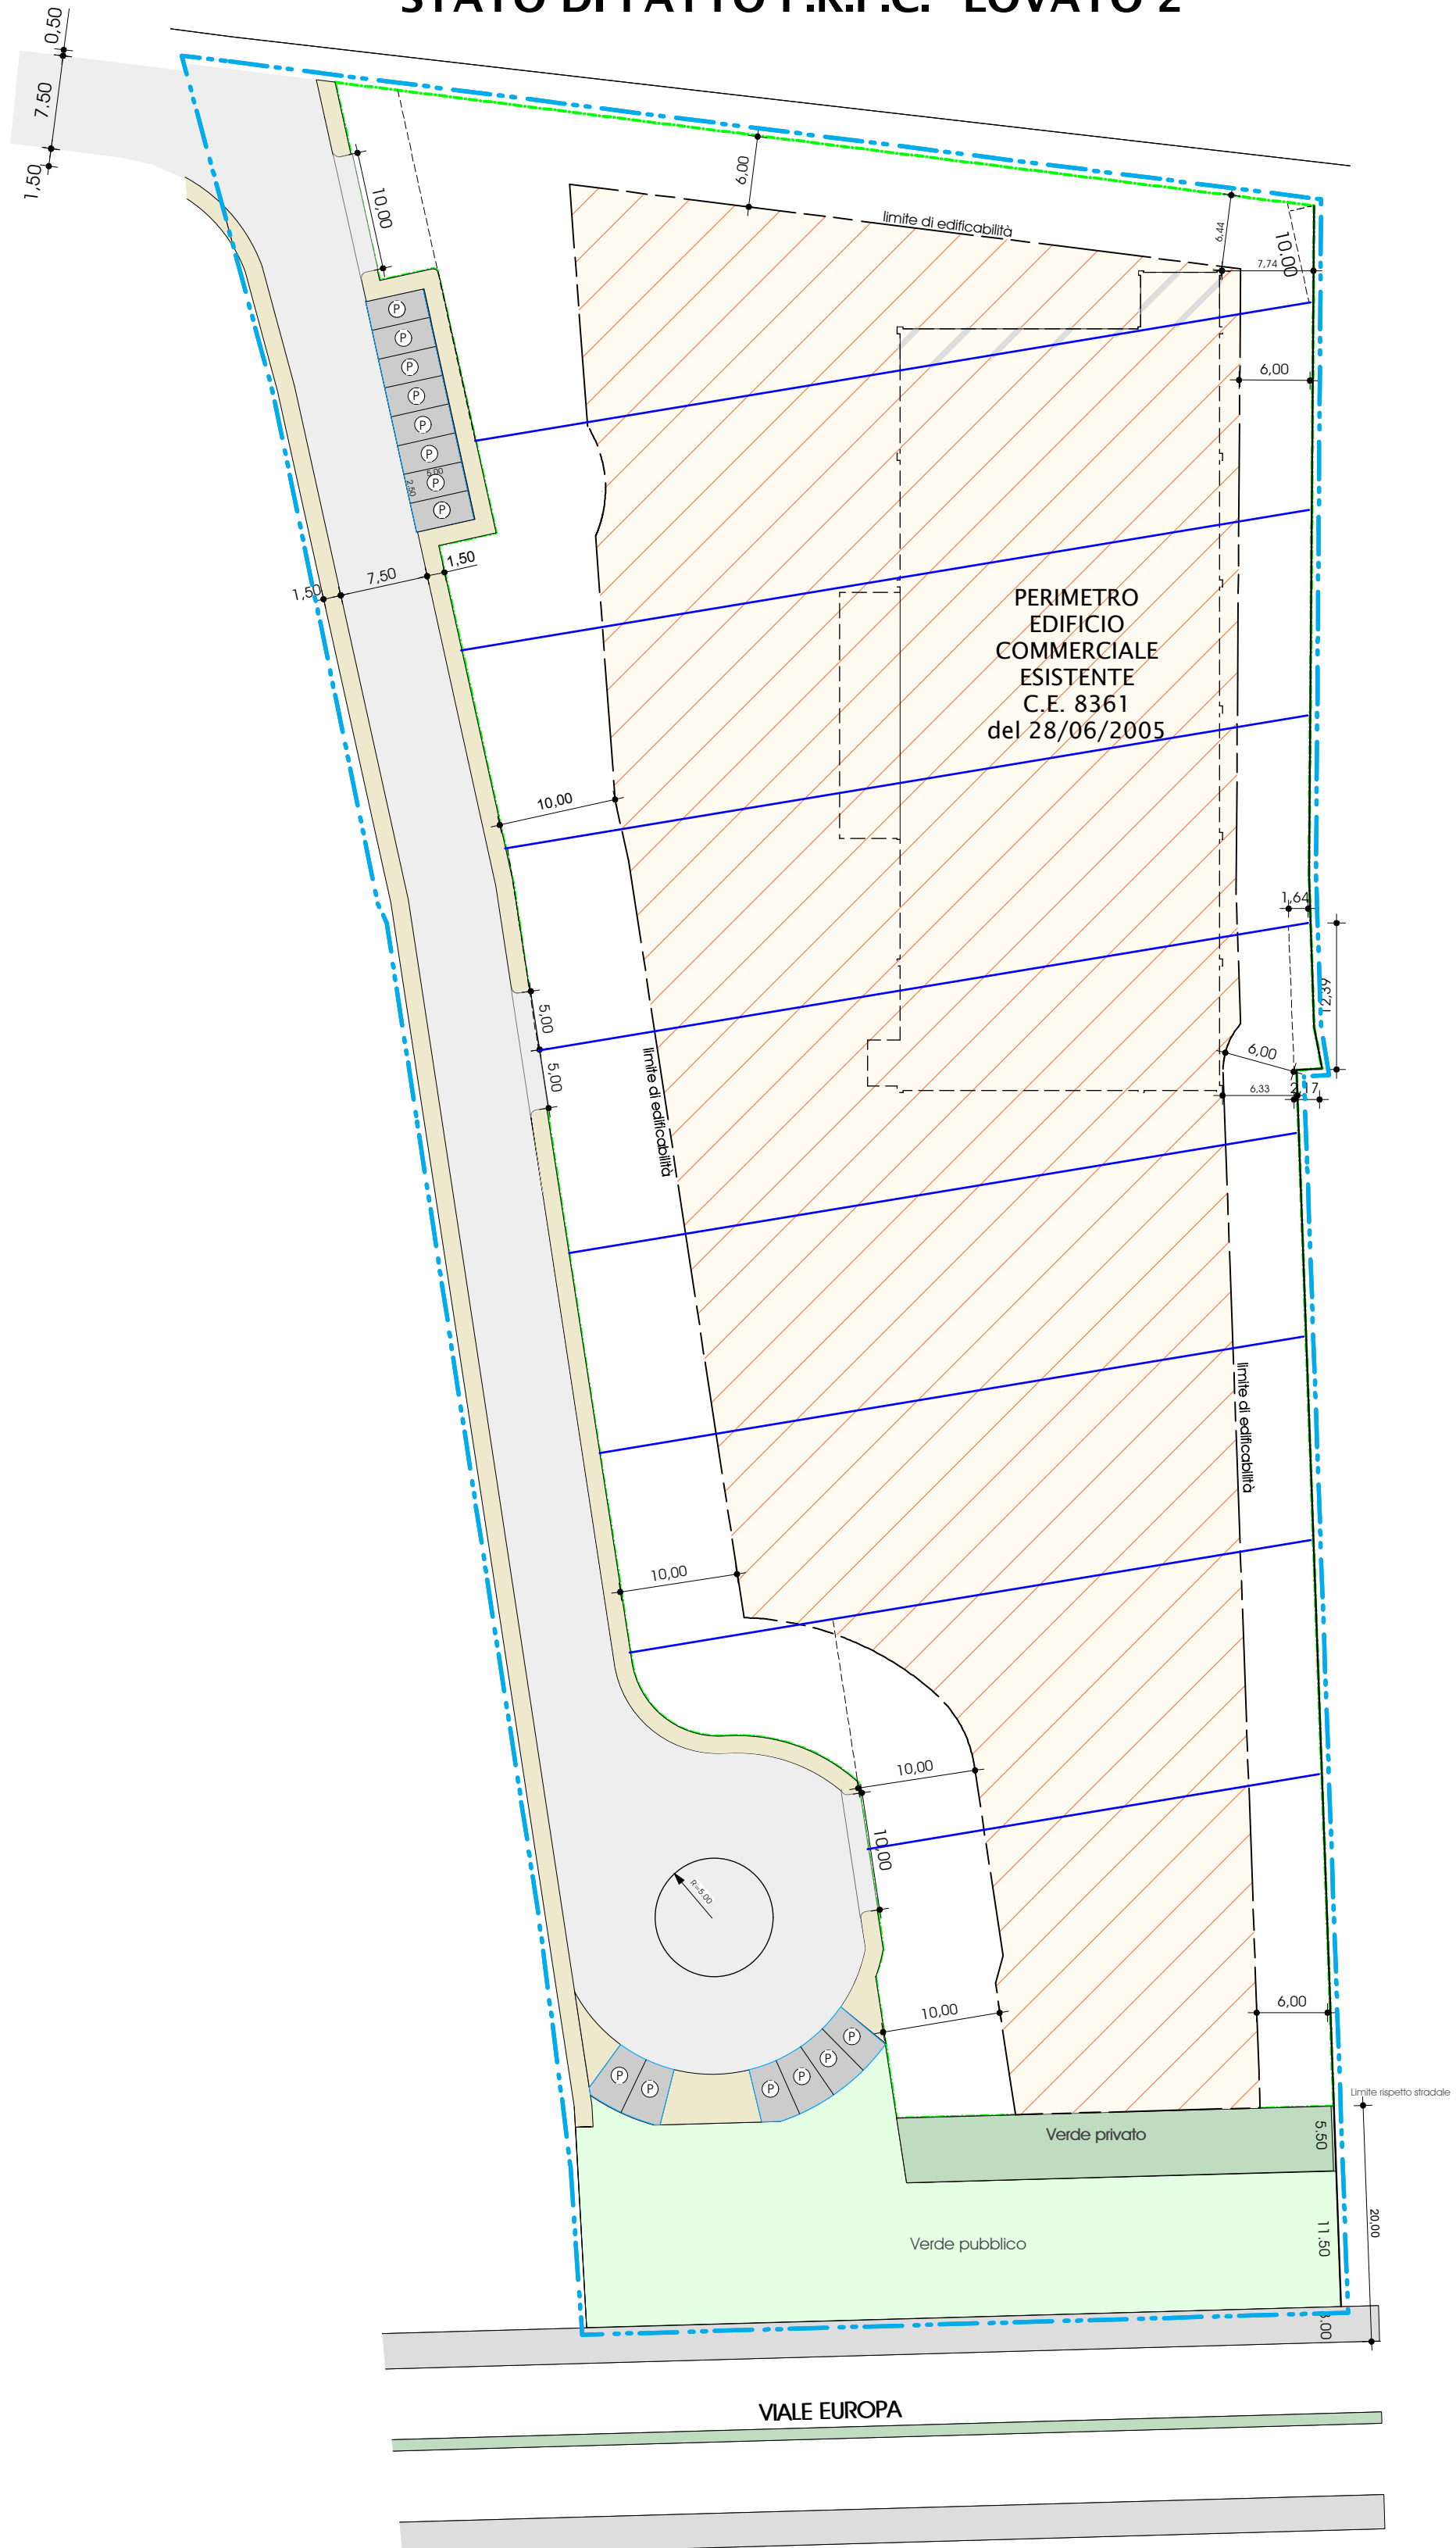

LEGENDA DI ZONIZZAZIONE	
Viabilità	[Linea grigia]
Marciaiede pedonale	[Linea verde]
Pista ciclabile	[Linea arancione]
Verde privato	[Linea verde scuro]
Verde pubblico	[Linea verde chiaro]
Massimo inviluppo dei fabbricati Lovato 2	[Linea tratteggiata arancione]
Massimo inviluppo dei fabbricati Lovato 2.1	[Linea tratteggiata rossa]
Aree private destinate a viabilità o parcheggio	[Linea tratteggiata grigia]
Identificazione dei lotti - stato di fatto	[Linea tratteggiata gialla]
Parcheeggi di standard	[Linea tratteggiata blu]
Delimitazione superficie lotti	[Linea tratteggiata verde]
Ambito del PAC	[Linea tratteggiata blu scuro]
Linea demarcazione lotti PRPC Lovato 2	[Linea tratteggiata blu]

SUPERFICI COMPARATIVE P.R.P.C. "LOVATO 2" - P.A.C. LOVATO 2.1			
		LOVATO 2	LOVATO 2.1
SUPERFICIE COMPLESSIVA LOTTI	mq	10.242,30	9.664,30
SUPERFICIE COMPLESSIVA PARCHEGGI	mq	184,00	175,00
<i>Nota: superficie inferiore per diversa localizzazione, ma stesso numero di parcheggi</i>			
SUPERFICIE VERDE PUBBLICO	mq	918,00	1.039,10
SUPERFICIE VERDE PRIVATO	mq	200,60	421,90
SUPERFICIE COMPLESSIVA STRADE E MARCIAPIEDI	mq	2.325,40	2.503,10
PISTA CICLABILE - PRIVATA AD USO PUBBLICO	mq	0	66,90
TOTALE AMBITO	mq	13.870,30	13.870,30

PROGETTO P.A.C. "LOVATO 2.1"

