

m. s.

PROVINCIA DI UDINE  
CITTA' DI LIGNANO SABBADORO

# PAC LOVATO 2.1

FOGLIO N. 41 MAPPALI 495-496-497

COMITENTE  
**LIDL Italia s.r.l.**  
Via Augusto Ruffo 36, Arcole (VR)

CONTENUTO SINTETICO  
**OPERE DI URBANIZZAZIONE IMPIANTO FOGNARIO**

PROGETTO URBANISTICO **07 B**  
SCALA 1:250-1:100-1:25

ESTRATTO DI MAPPA 1:2000

**LEGENDA PROGETTO**

- Cunetta dalla traversa concava L. 500
- Fascia di rispetto della condotta a mare
- Ambito PAC Lovato 2.1
- Pozzetto di dispersione RPRC LOVATO 2 (opera già collaudata)
- Capitola stradale Selecta con sifone RPRC LOVATO 2 (opera già collaudata)
- Capitola stradale Selecta con sifone PAC LOVATO 2.1 - nuove opere
- Capitola stradale concava RPRC LOVATO (opera già collaudata)
- Pozzetto utente RPRC LOVATO (opera già collaudata)
- Pozzetto utente PAC LOVATO 2.1 - nuove opere
- Tubazione principale in PVC D. 400 RPRC LOVATO 2 (opera già collaudata)
- Tubazione principale in PVC D. 300 RPRC LOVATO 2 (opera già collaudata)
- Tubazione principale in PVC D. 300 PAC LOVATO 2.1 - nuove opere
- Allacciamento utente: tubazione PVC D. 200 RPRC LOVATO 2 (opera già collaudata)
- Allacciamento caditoia stradale: tubazione PVC D. 200 RPRC LOVATO 2 (opera già collaudata)
- Allacciamento caditoia stradale: tubazione PVC D. 200 PAC LOVATO 2.1 - nuove opere
- Numerazione pozzetti dispersione
- Pendenza tubazione principale XXXX %

**LEGENDA PROGETTO**

QUOTE DI LIVELLO	ESISTENTE	RUSTICO	FINITO
PIANTE	0,00	0,00	0,00
PLANIMETRIE	0,00	0,00	0,00


REVISIONE DATA

DD 14/03/2015

PROGETTISTA


codice degli accenti  
protezione civile  
in corso di collaudi  
presenza di sifone

**stosero marco**  
via dell'Industria 156A  
castelfranco

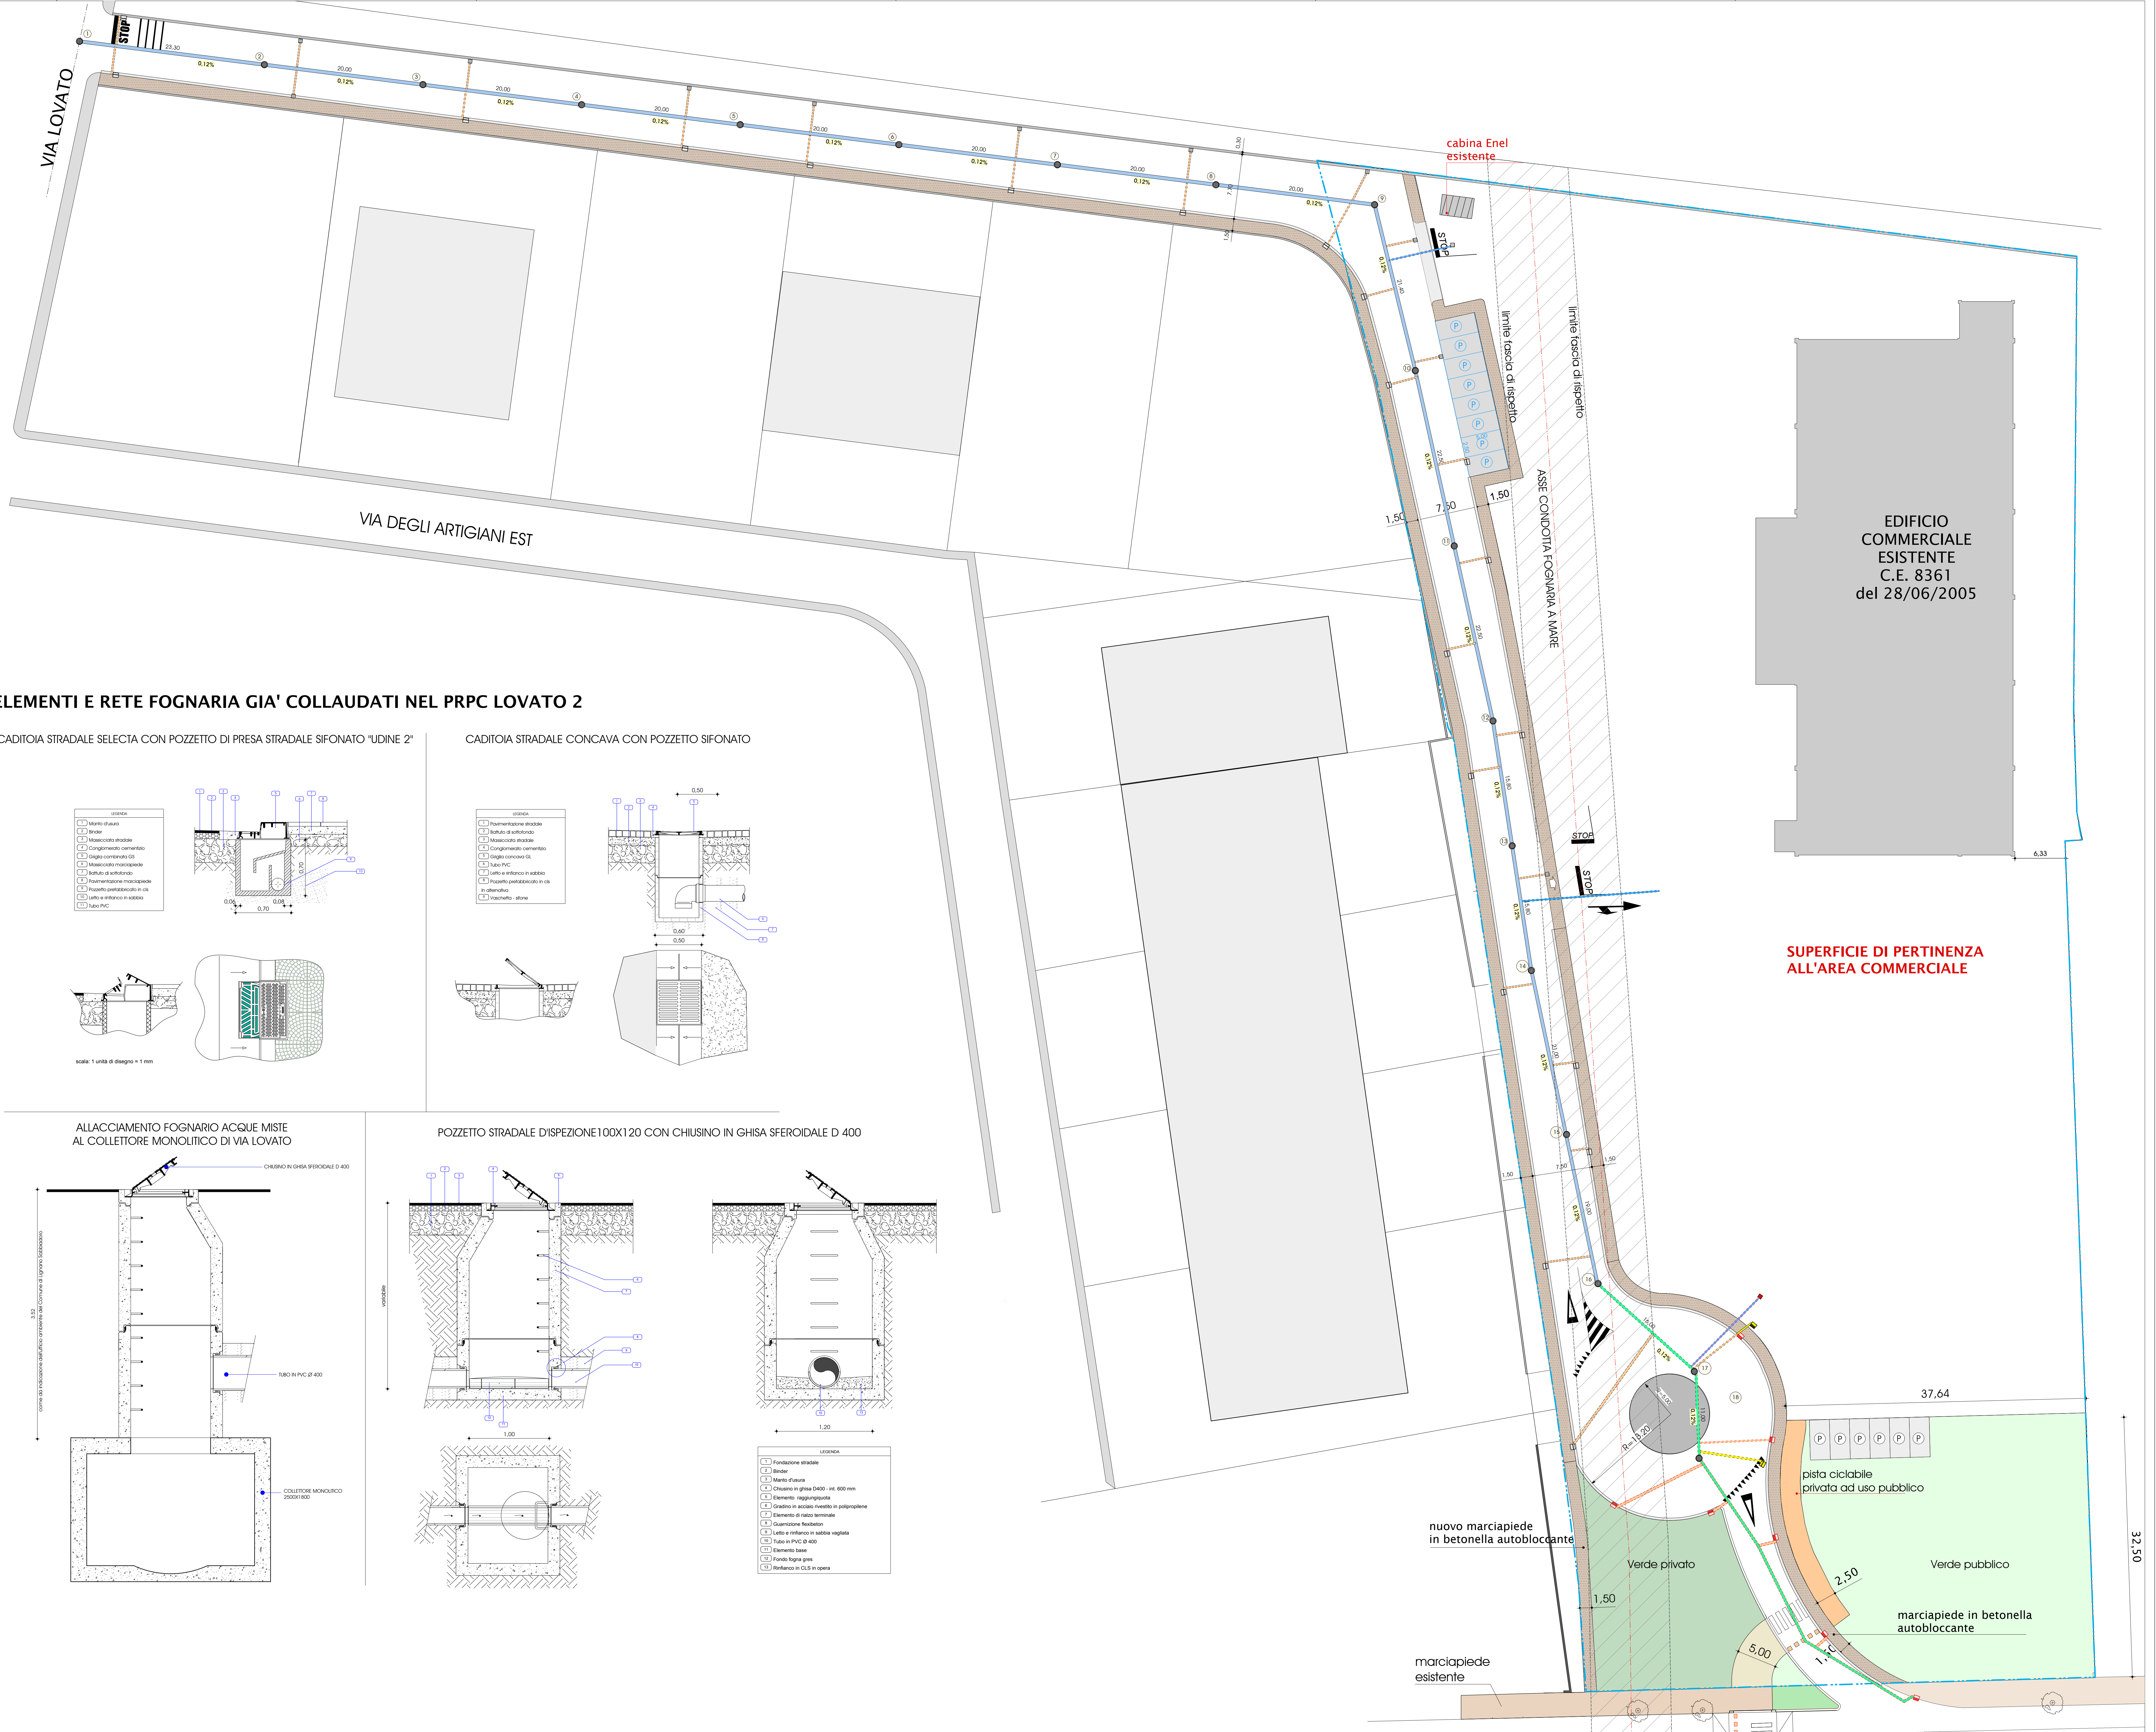


### ELEMENTI E RETE FOGNARIA GIA' COLLAUDATI NEL PRPC LOVATO 2


CADITOIA STRADALE SELECTA CON POZZETTO DI PRESA STRADALE SIFONATO 'UDINE 2'

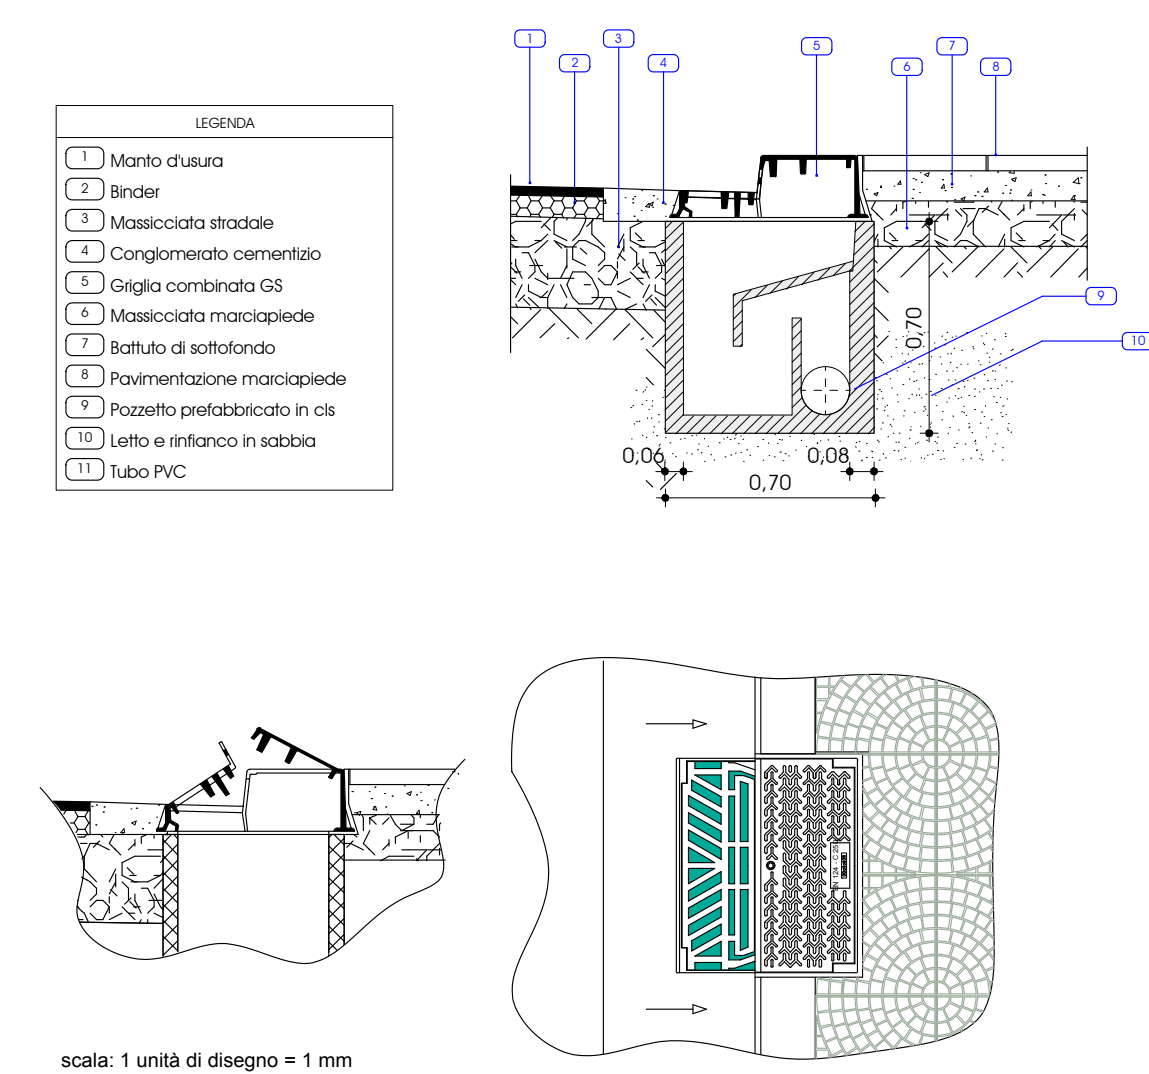

CADITOIA STRADALE CONCAVA CON POZZETTO SIFONATO

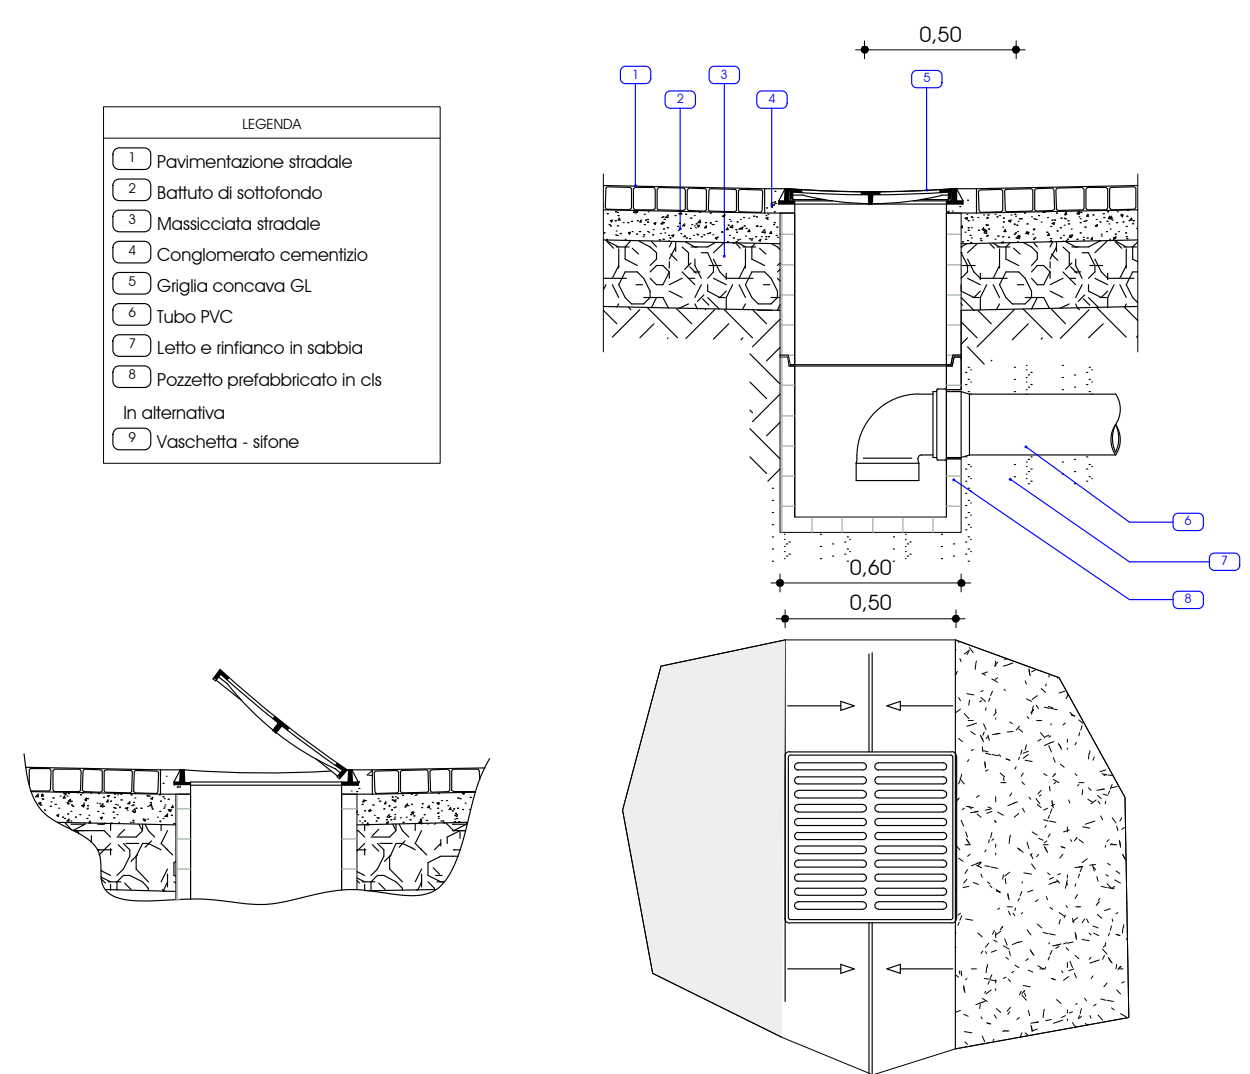

ALLACCIAMENTO FOGNARIO ACQUE MISTE AL COLLETORE MONOLITICO DI VIA LOVATO

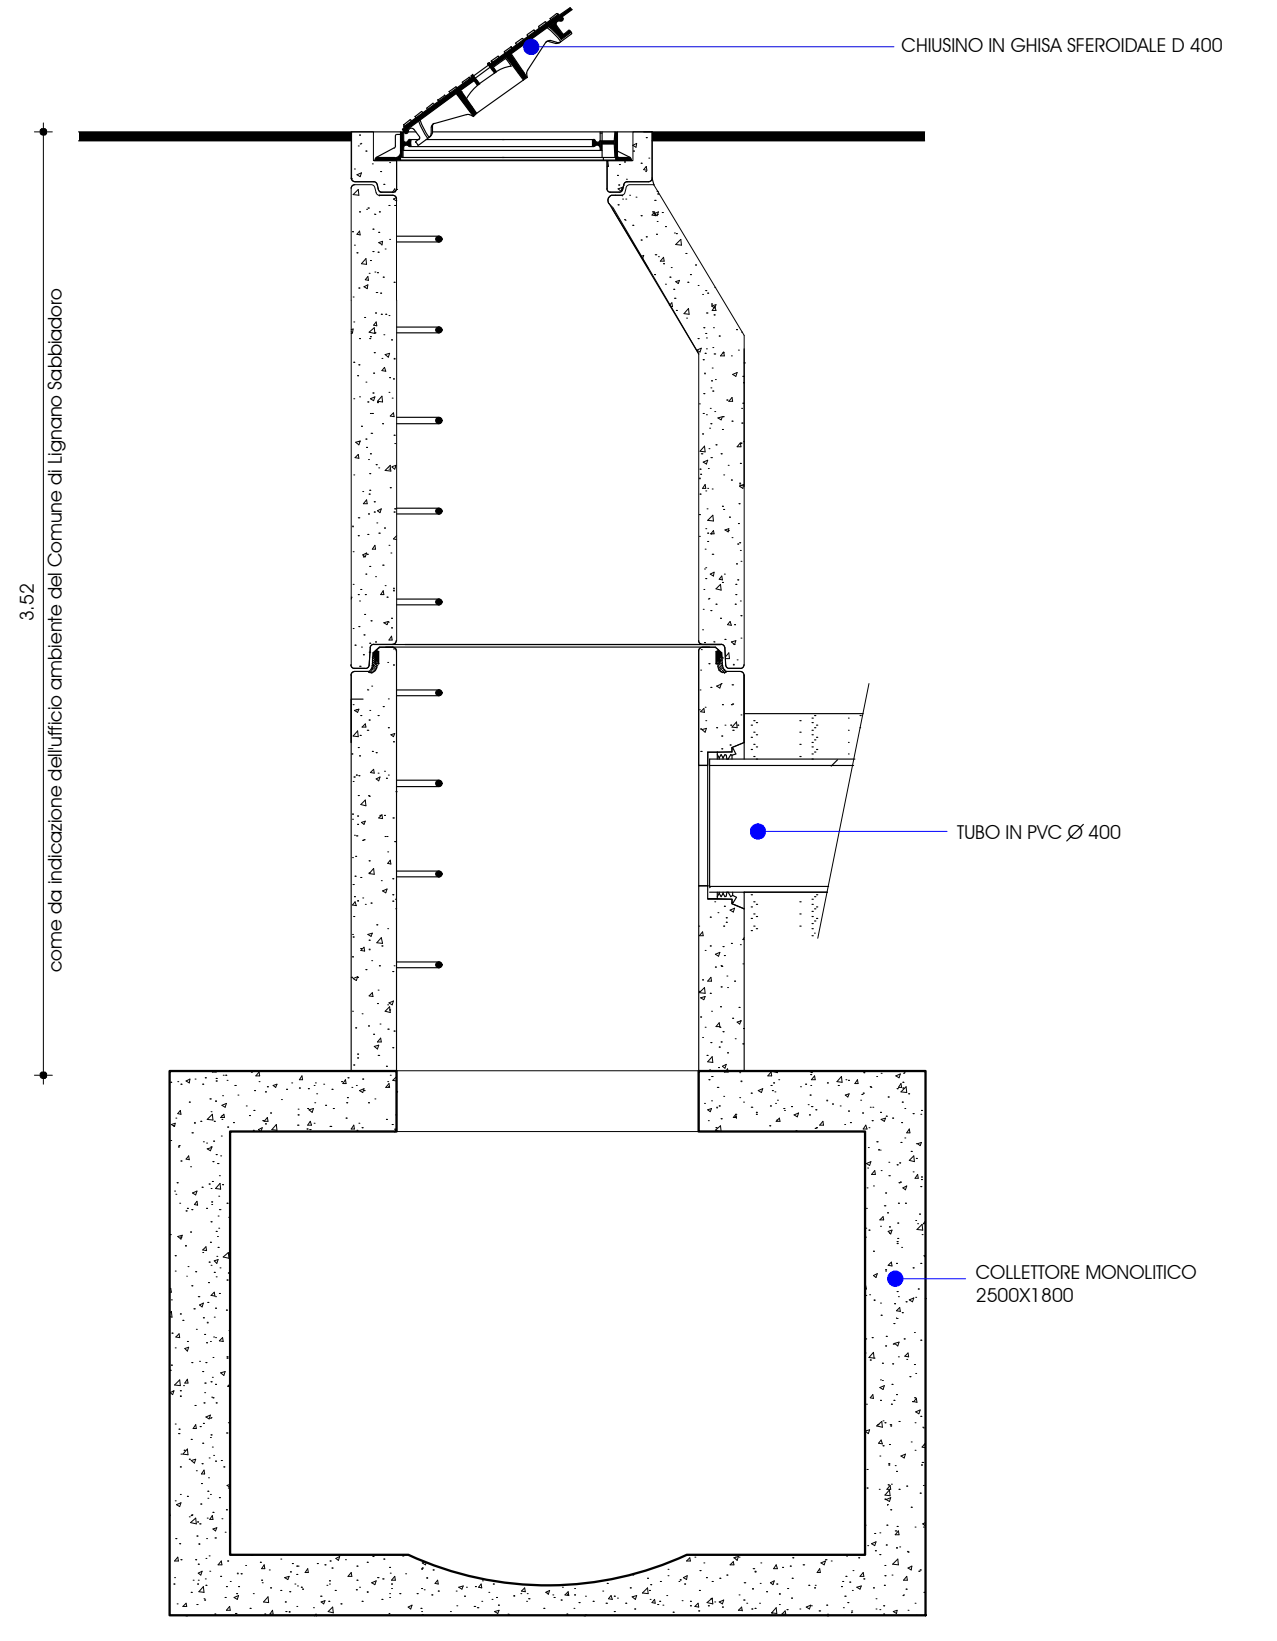

POZZETTO STRADALE DI DISPERSIONE 100X120 CON CHIUSINO IN GHISA SFERODALE D. 400

