



REGIONE FRIULI VENEZIA GIULIA
 PROVINCIA DI UDINE
**COMUNE DI
 LIGNANO SABBIAURO**

P. A. C. denominato Platanos.
 Progetto di ristrutturazione ed ampliamento
 previo la demolizione dei fabbricati esistenti
 per l'ottenimento di 16 unità abitative

TAVOLA	Progetto	Planta piano primo.	UBICAZIONE	RIFERIMENTI
2.1		scala 1 / 100	Foglio 44 Mappale 398 - 401 - 403 - 404	ZONA OMOGENEA B1 L. R. 19 del 19 - 11- 2009
			Viale dei Platani	data aggiornamenti


PROGETTISTA	COMMITTENTE
Mauro Rossetto architetto piazza Savorgnan, 3 33050 Marano Lagunare - Udine - info@maurorossetto.com t. 0431 - 640415 - f. 0431 - 640782 ph. 339 - 1915712 c.f. RSS MRA 66H09 L483W p. iva 01869370302	PLATANOS S.r.l. società unipersonale via Roma, 23 - Campodarsego (Padova) P. IVA 05111730288 iscritta al R.E.A. n° 443874

Il progettista si riserva a termine di legge (art. 2575 CC) la proprietà del seguente disegno con divieto di riprodurlo o di renderlo noto a terzi senza la sua approvazione

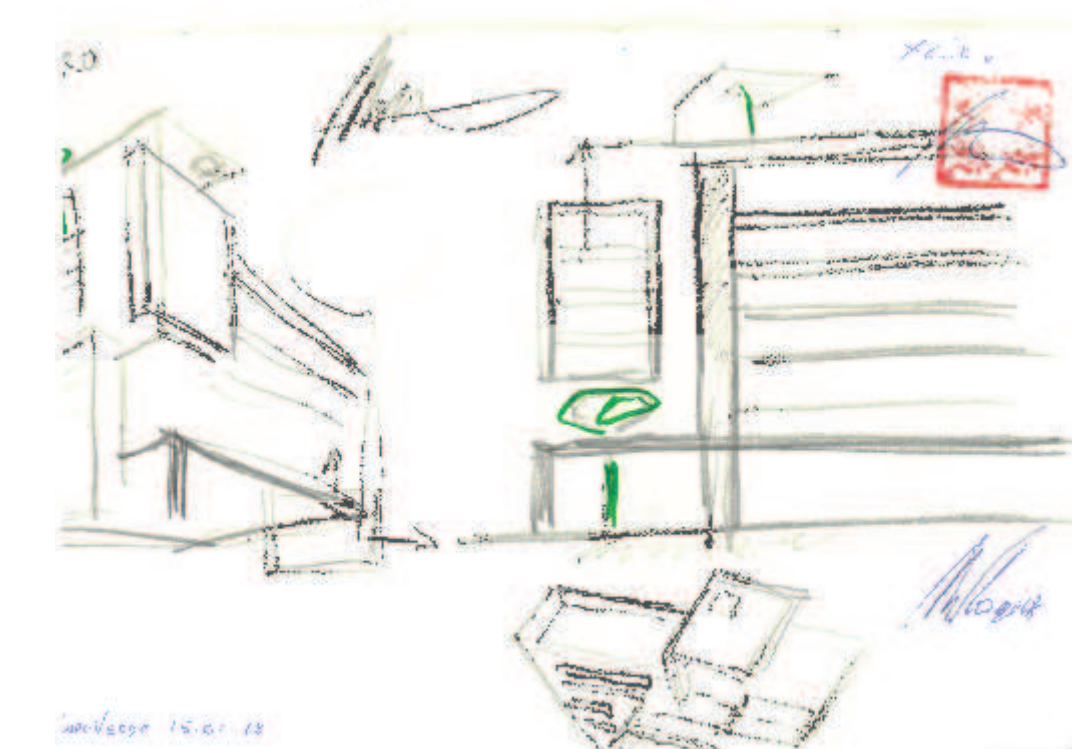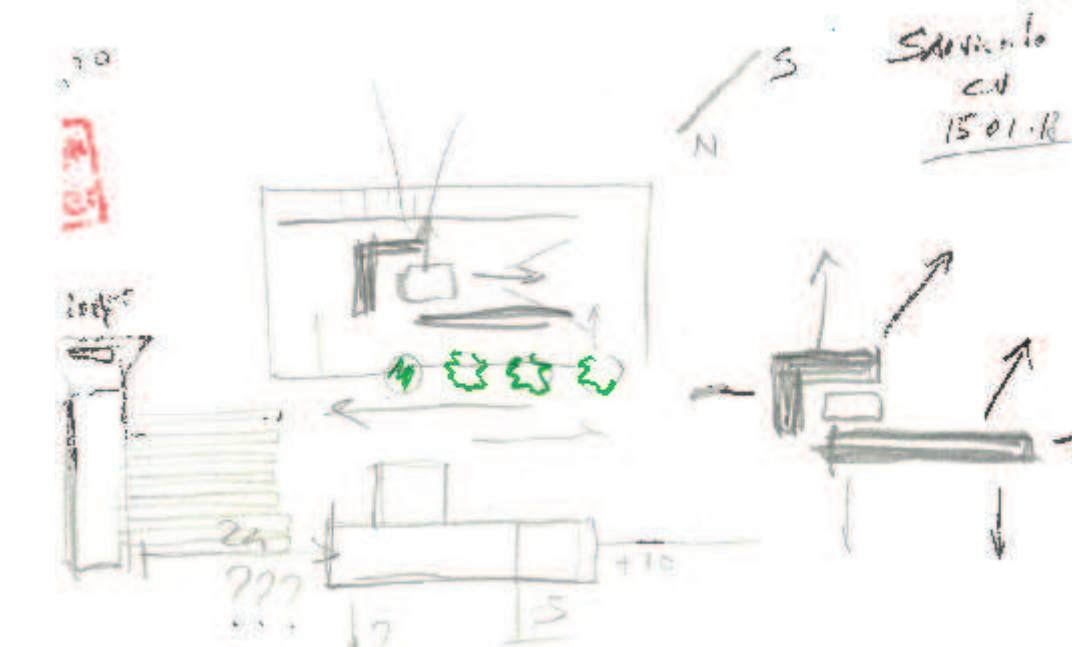

app. 01 - piano primo

locale	dimensione locale [m]	sup. locale [m ²]	dimensione aperture [m]	sup. finestra [m ²]	rapporto aereo illuminante	altezza locale [m]	
01	ingresso	3,83 x 1,80	6,884	(0,90 x 0,90) x 2,50	4,50	0,65	2,50
02	cucina pranzo soggiorno	(0,85 x 6,80) + (7,10 x 1,15) + (5,78 x 3,50)	35,071	(0,60 x 2,90) + (2,35 + 2,30 + 2,70 + 2,70) x 2,50	26,99	0,82	2,50
03	disimpegno	(1,90 x 1,05) + (1,80 x 1,20)	3,915				2,50
04	camera 01	(2,00 x 3,40) + (1,90 x 1,90)	10,41	1,00 x 2,50	2,50	0,24	2,50
05	camera 02	3,00 x 3,00	9,00	1,50 x 2,50	3,75	0,41	2,50
06	camera matrimoniale	(2,05 x 1,60) + (3,10 x 3,10) + (0,40 x 2,80)	14,01	(1,40 + 1,40) x 2,50	7,00	0,49	2,50
07	w.c.	3,00 x 1,40	4,20	0,70 x 1,30	0,91	0,21	2,50
08	bagno	3,00 x 1,60	4,80	0,70 x 1,30	0,91	0,18	2,50
09	terrazza 01	1,30 x 2,80	3,64				
10	terrazza 02	1,80 x 3,10	5,58				
11	terrazza 03	(2,87 x 7,20) + (1,50 x 7,78)	32,334				

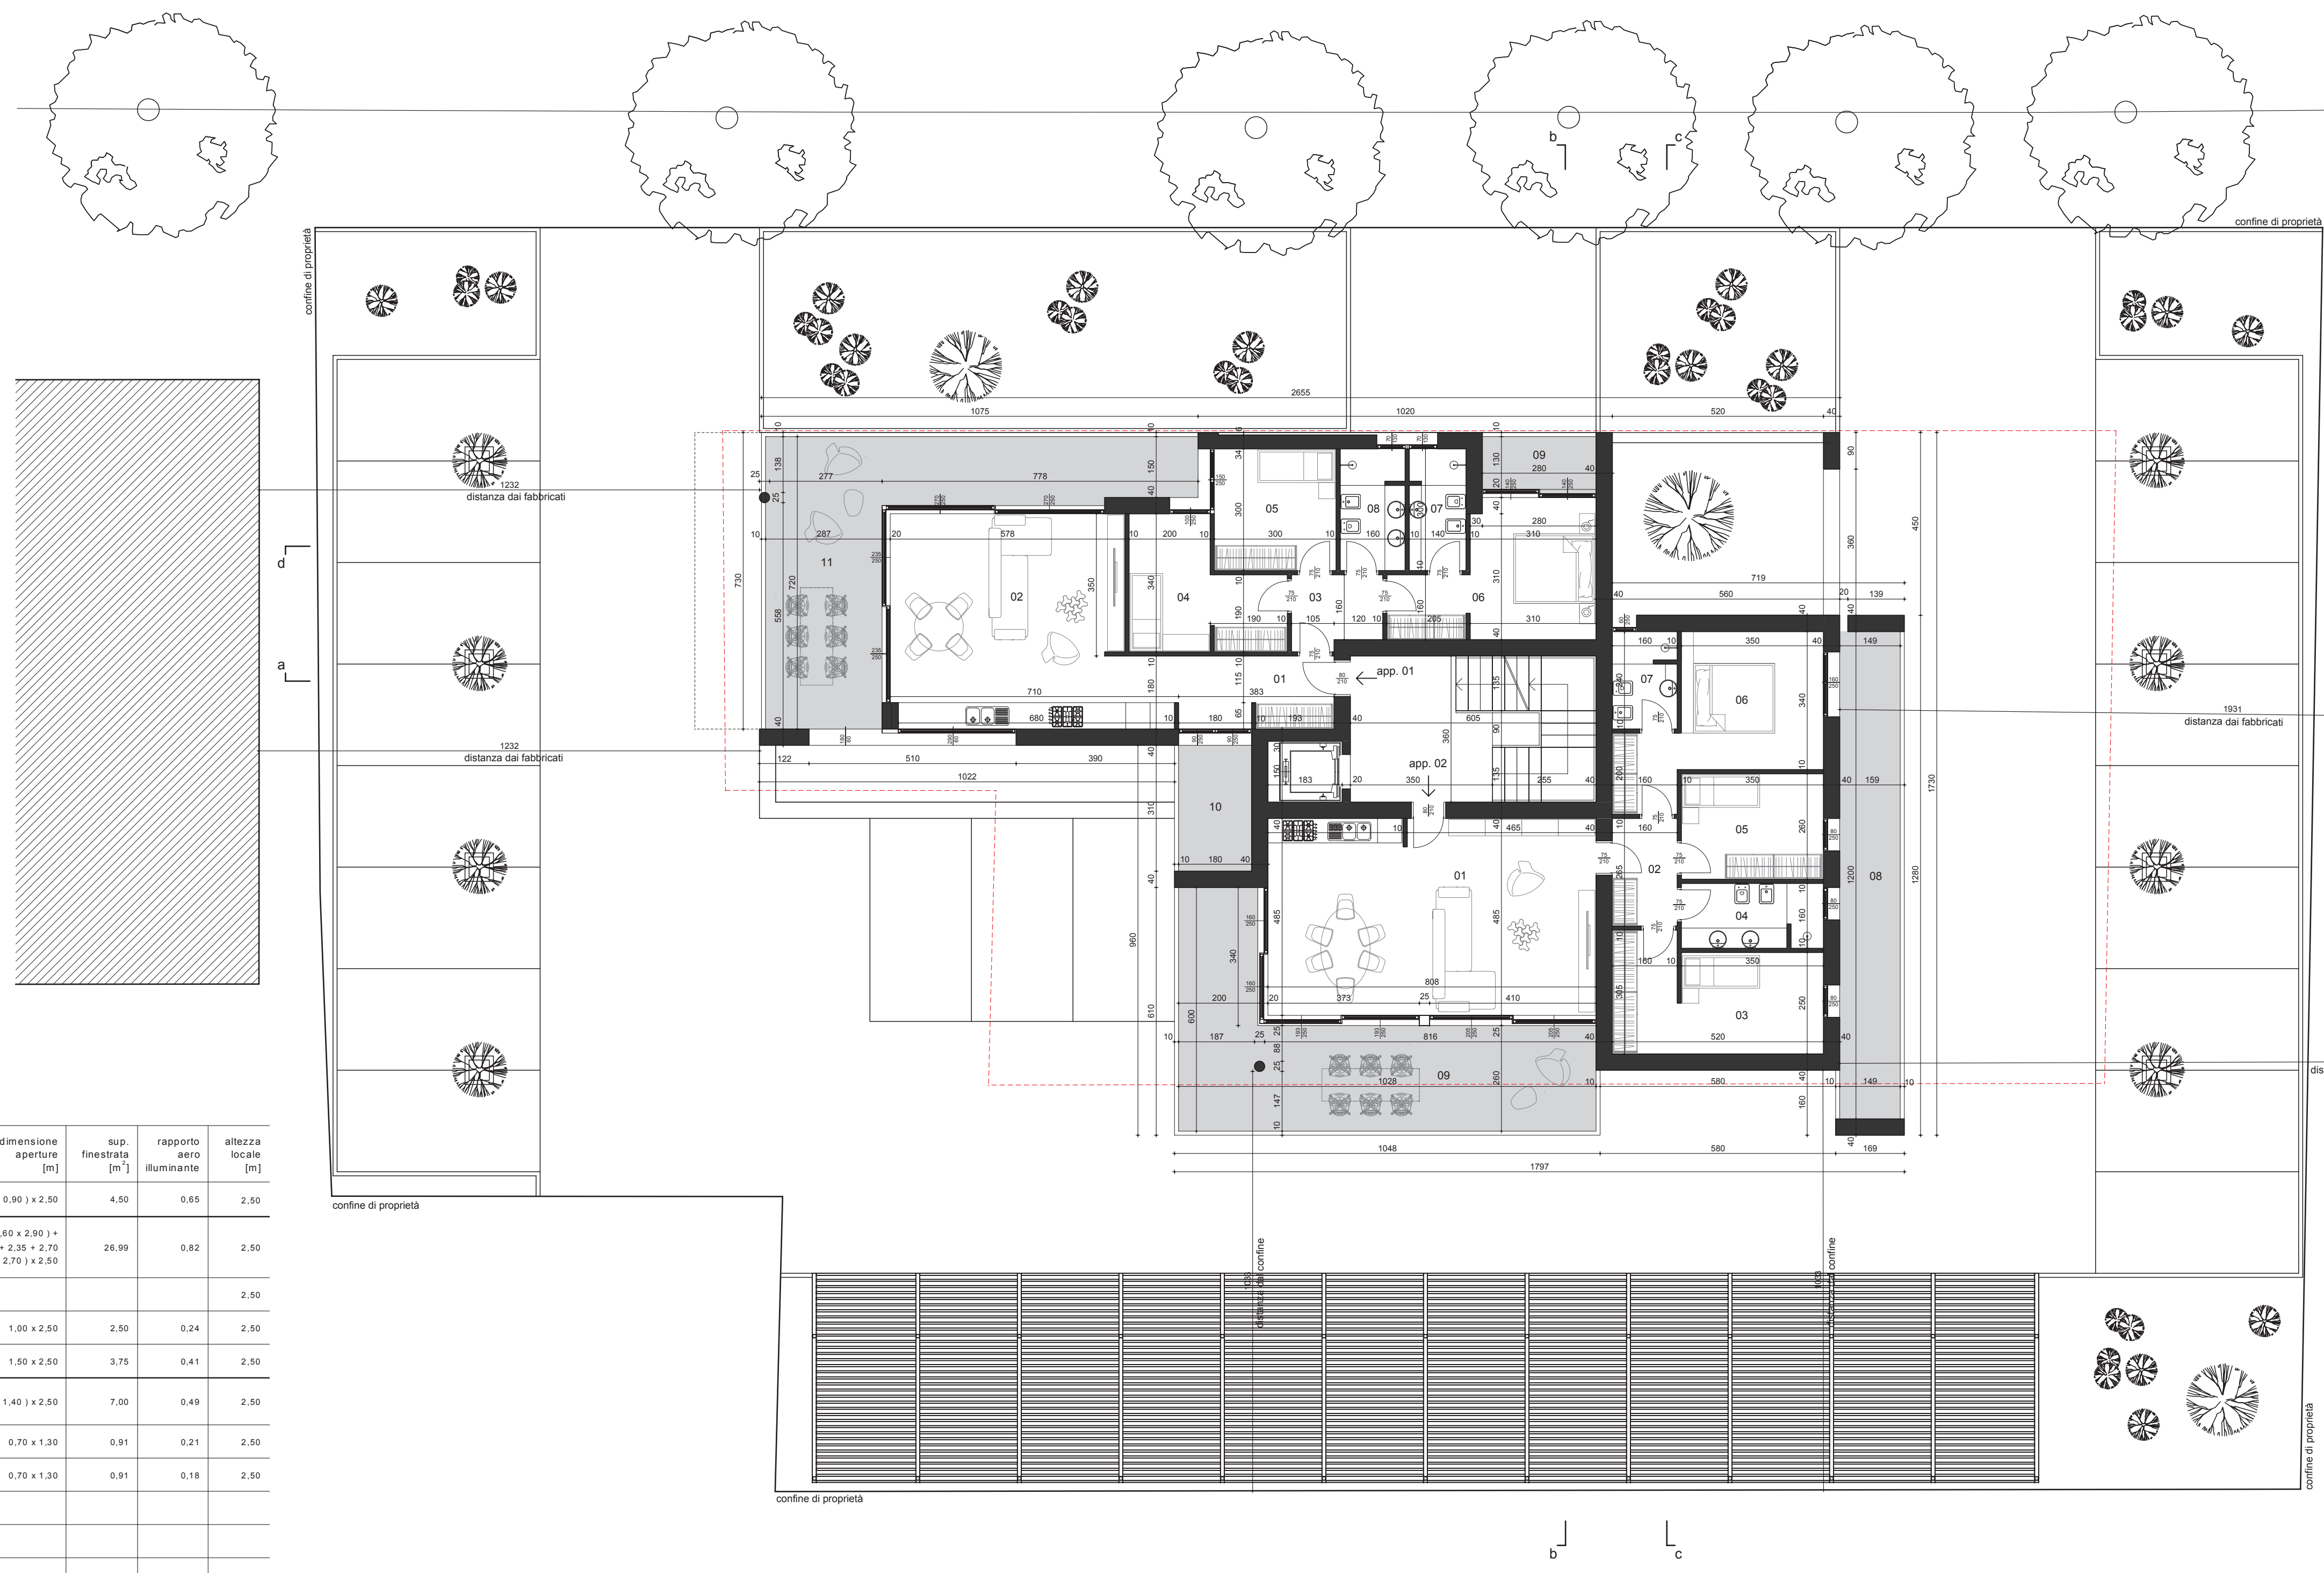

app. 02 - piano primo

locale	dimensione locale [m]	sup. locale [m ²]	dimensione aperture [m]	sup. finestra [m ²]	rapporto aereo illuminante	altezza locale [m]	
01	cucina pranzo soggiorno	8,08 x 4,85	39,188	(1,60 + 1,60 + 1,93 + 1,93 + 2,85 + 2,85) x 2,50	27,90	0,71	2,50
02	disimpegno	1,60 x 2,65	4,24				2,50
03	camera	(3,05 x 1,60) + (2,50 x 3,50)	13,83	0,80 x 2,50	2,00	0,14	2,50
04	bagno	3,50 x 1,60	5,60	0,80 x 2,50	2,00	0,35	2,50
05	camera	3,50 x 1,60	9,10	0,80 x 2,50	2,00	0,21	2,50
06	camera doppia	(2,80 x 1,60) + (3,40 x 3,50)	15,10	1,80 x 2,50	4,00	0,26	2,50
07	w.c.	1,60 x 2,40	3,84	0,80 x 2,50	1,50	0,40	2,50
08	terrazza 01	1,49 x 12,00	17,88				
09	terrazza 02	(2,60 x 10,28) + (2,00 x 3,40)	32,90				