PROSPETTO OVEST - STATO AUTORIZZATO - SCALA 1:100

PROSPETTO SUD - STATO AUTORIZZATO - SCALA 1:100

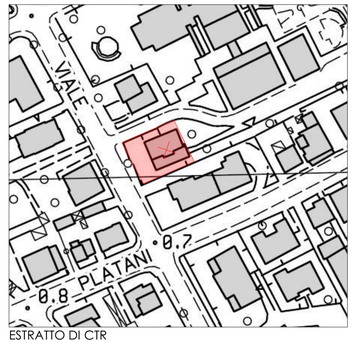

ESTRATTO DI CTR

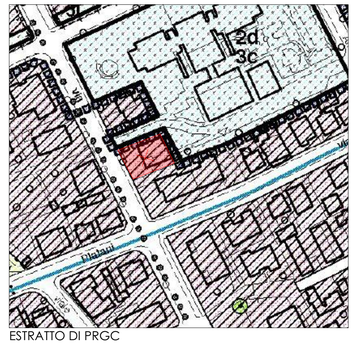

ESTRATTO DI PRGC

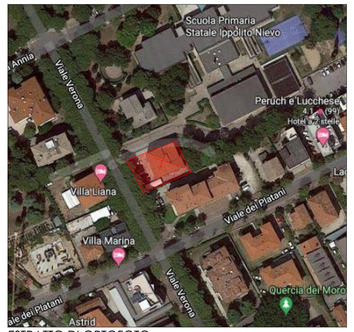

ESTRATTO DI ORTOFOTO

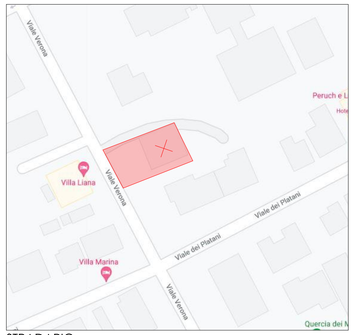

STRADARIO

PROSPETTO EST - STATO AUTORIZZATO - SCALA 1:100

PROSPETTO NORD - STATO AUTORIZZATO - SCALA 1:100

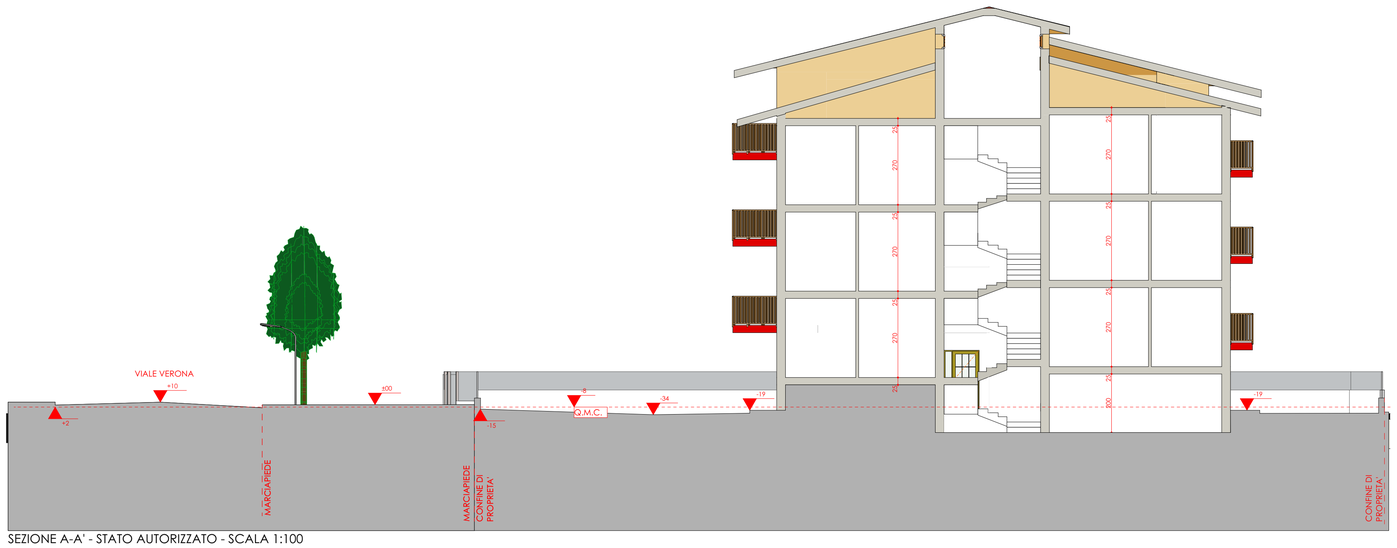

SEZIONE A-A' - STATO AUTORIZZATO - SCALA 1:100

STATO AUTORIZZATO

PROSPETTI - SEZIONE

Regione Friuli Venezia Giulia — Provincia di Udine

Lignano Sabbiadoro

Ristrutturazione ed ampliamento edificio residenziale

PAC "CLARUS" - Piano Attuativo Comunale

DATA
July 2021

OGGETTO
CLARUS Suites
Viale Verona, n. 22, Lignano Sabbiadoro,
33054 Provincia di Udine,
Fg. 44 - Mapp. 722

COMMITTENTE
ALSTAN S.R.L.,
Legale rappresentante: Andrea Gallina
C.F. GLLNDR93L26C111L
P.IVA 03036780306
Viale Venezia nr. 90, Lignano Sabbiadoro, 33054 (UD)

ALSTAN s.r.l.

PROGETTISTA
arch. Moussalli Abdul Kader

ARKEMA architetture
dottor architetto PhD Abdul Kader Moussalli
via Marango n. 56, 30028 - San Michele al Tagliamento (VE)
tel.: 0431 199 01 48 - cell. 347 44 30 466
e-mail: info@studioarkema.com
pec-mail: abdulkader.moussalli@archiworldpec.it
C.F. MSS BLK 85S12 Z118 U - P.IVA 0421 04 00 273
web site: www.studioarkema.com

a norma di legge il presente elaborato grafico non potrà essere riprodotto, nè consegnato a terzi, nè utilizzato per scopi diversi da quello a cui è stato destinato, senza l'autorizzazione scritta del progettista che ne detiene la proprietà. diritti d'autore tutelati ai sensi degli artt. 2574 e 2578 del c.c.

TAVOLA

02